

STRADA SOTTORIVA

**MASEC S.R.L. - COSTRUZIONI**  
Località Cerreto 13, 12064 La Morra  
INFO: 0173 509790

STRADA SOTTORIVA

PARCHEGGI

PARCHEGGI

GIARDINO

GIARDINO

GIARDINO

**3° FABBRICATO IN PROGETTO**  
6 alloggi: 4 bilocali a piano terra  
2 trilocali a piano primo

**2° FABBRICATO IN FASE DI COMPLETAMENTO**

**1° FABBRICATO  
GIÀ COMPLETATO**

accesso  
autorimessa

accesso  
autorimessa

Terrazzo

Terrazzo

GIARDINO

GIARDINO

GIARDINO

GIARDINO



STRADA PRIVATA DI ACCESSO AL LOTTO

STRADA COMUNALE LASSATE

Comune di VERDUNO - via Sottoriva

PLANIMETRIA GENERALE - SCALA 1:200

MASEC S.R.L. - COSTRUZIONI

Località Cerreto 13, 12064 La Morra

INFO: 0173 509790

PROSPETTO SUD - EST



PROSPETTO NORD - OVEST




Comune di VERDUNO - via Sottoriva

MASEC S.R.L. - COSTRUZIONI


Località Cerreto 13, 12064 La Morra

INFO: 0173 509790

PROSPETTO SUD - OVEST

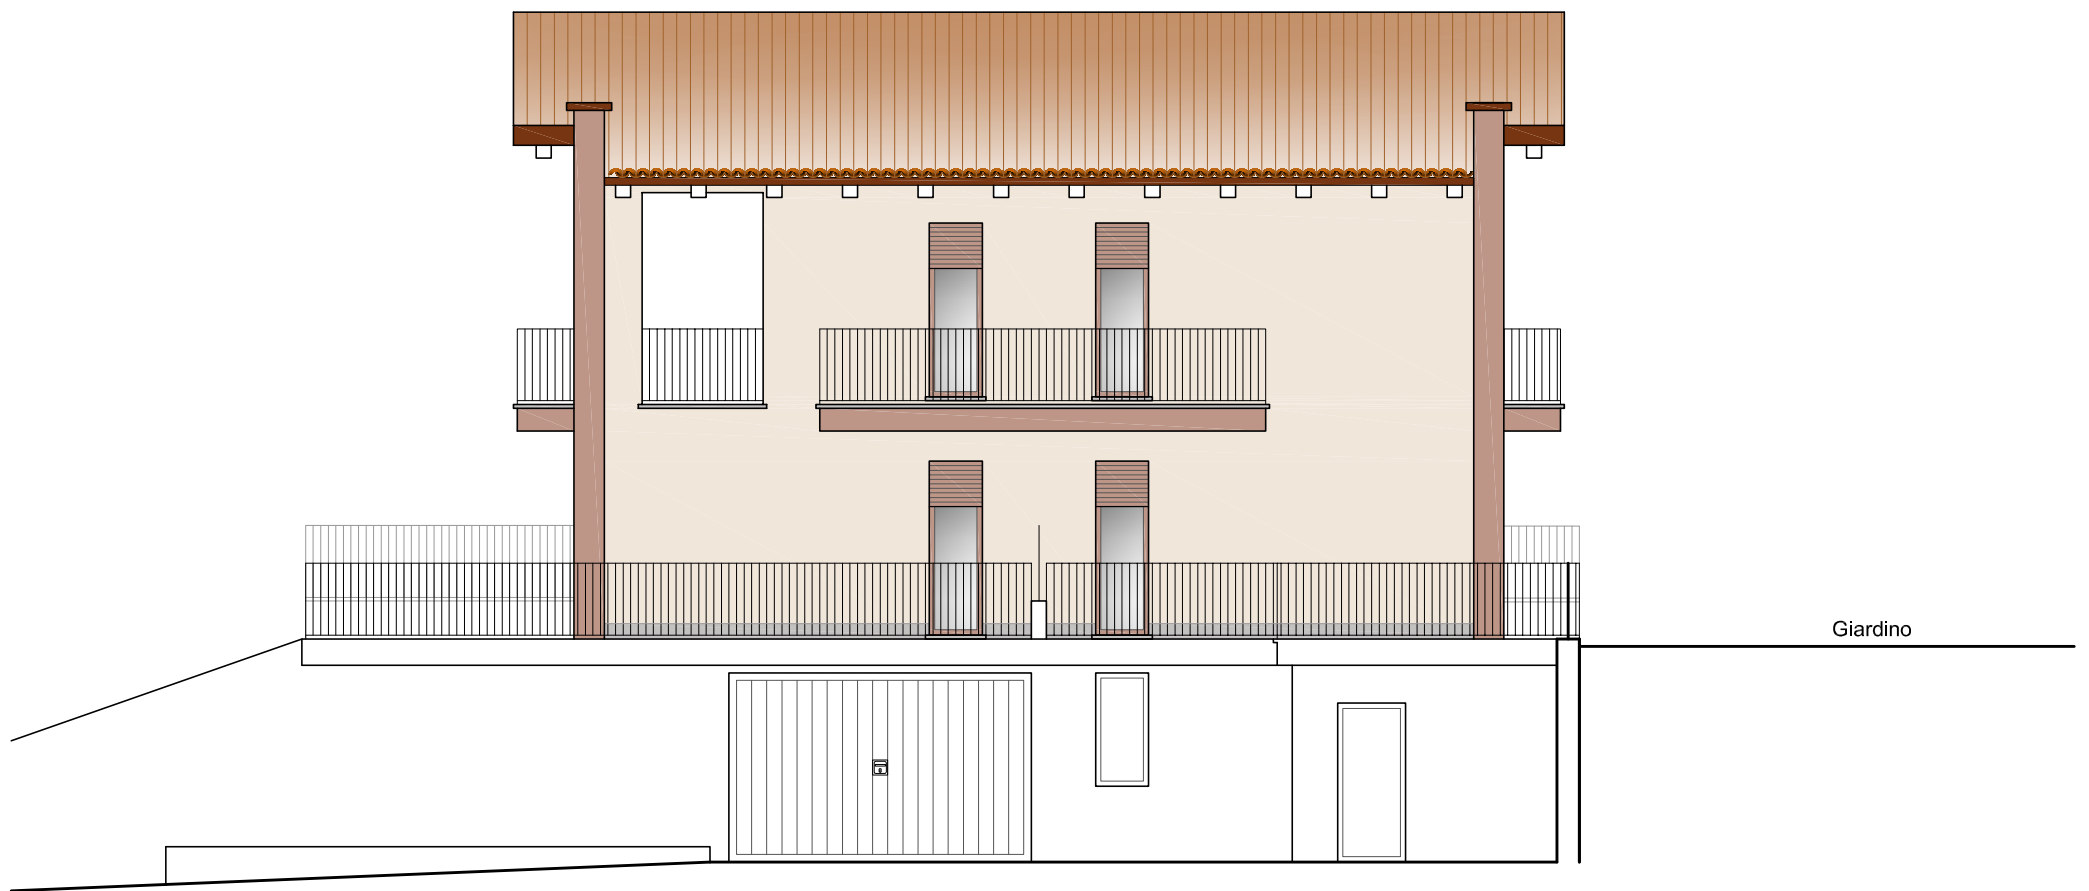

PROSPETTO NORD - EST

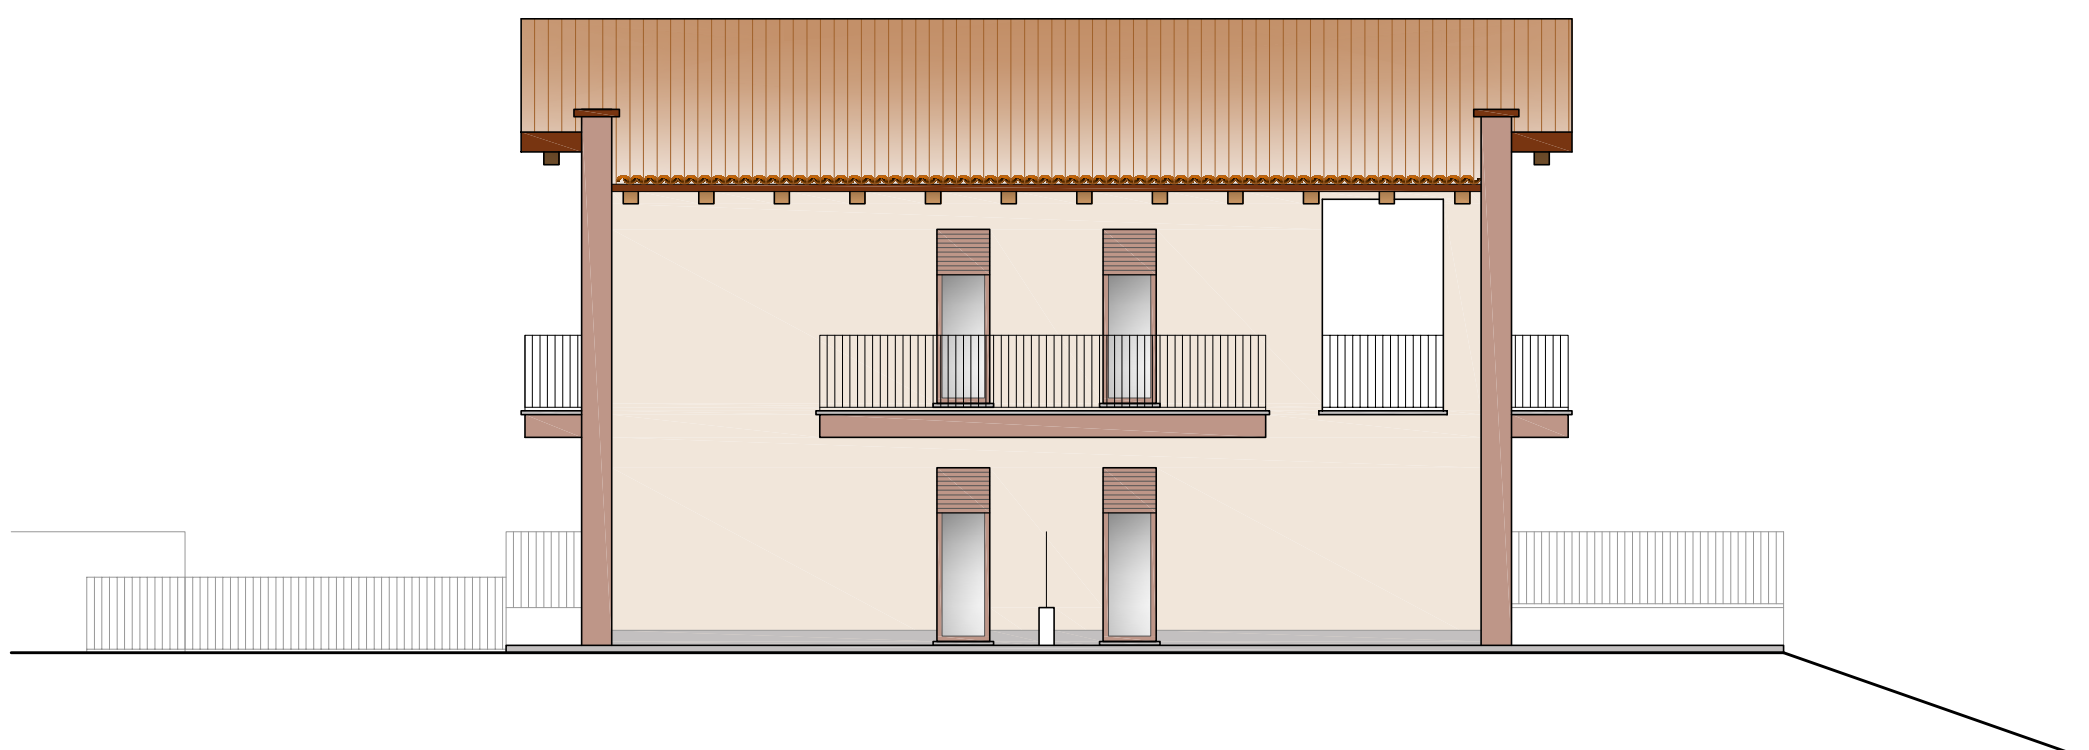

Comune di VERDUNO - via Sottoriva





MASEC S.R.L. - COSTRUZIONI

Località Cerreto 13, 12064 La Morra

INFO: 0173 509790

PIANTA PIANO PRIMO - scala 1:100

2 trilocali

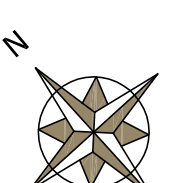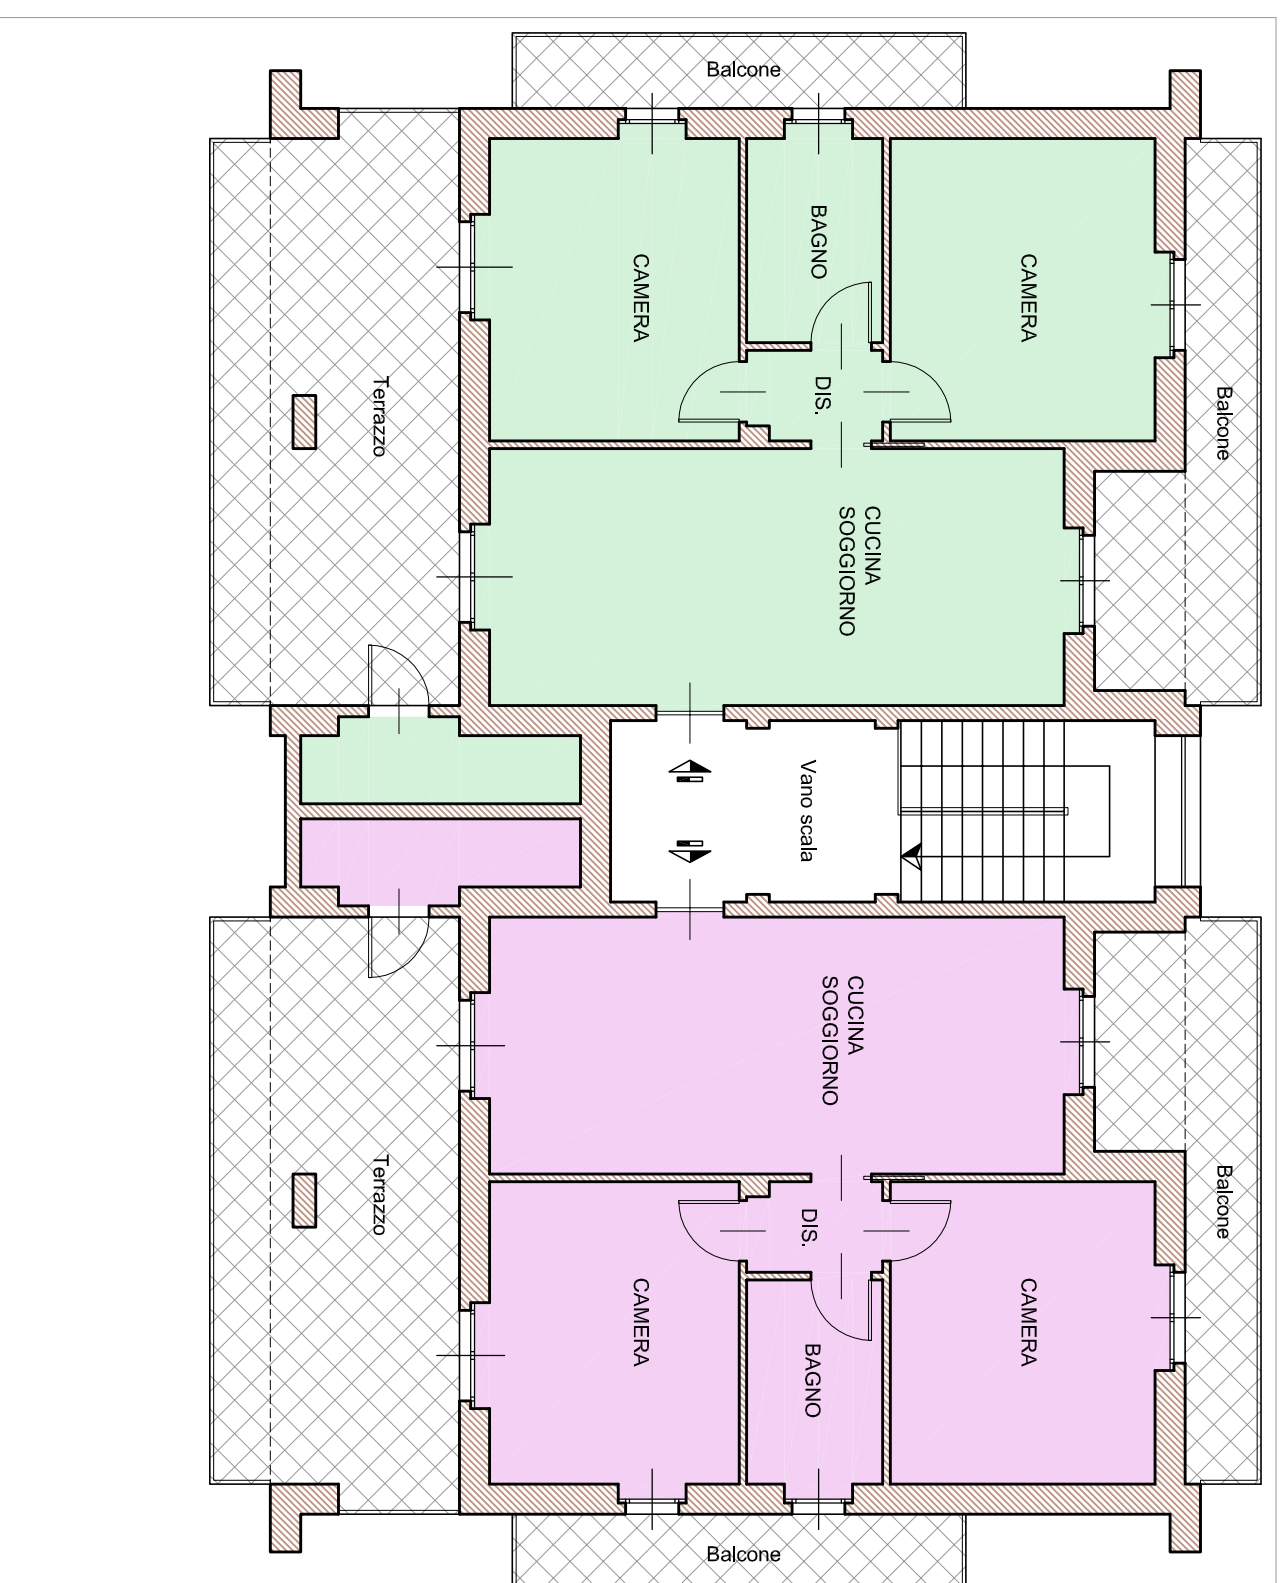

Comune di VERDUNO - via Sottoriva

PIANTA PIANO TERRENO -scala 1:100

4 bilocali



PIANTA PIANO INTERRATO - scala 1:100

