




PIANTA PIANO PRIMO - SCALA 1:100

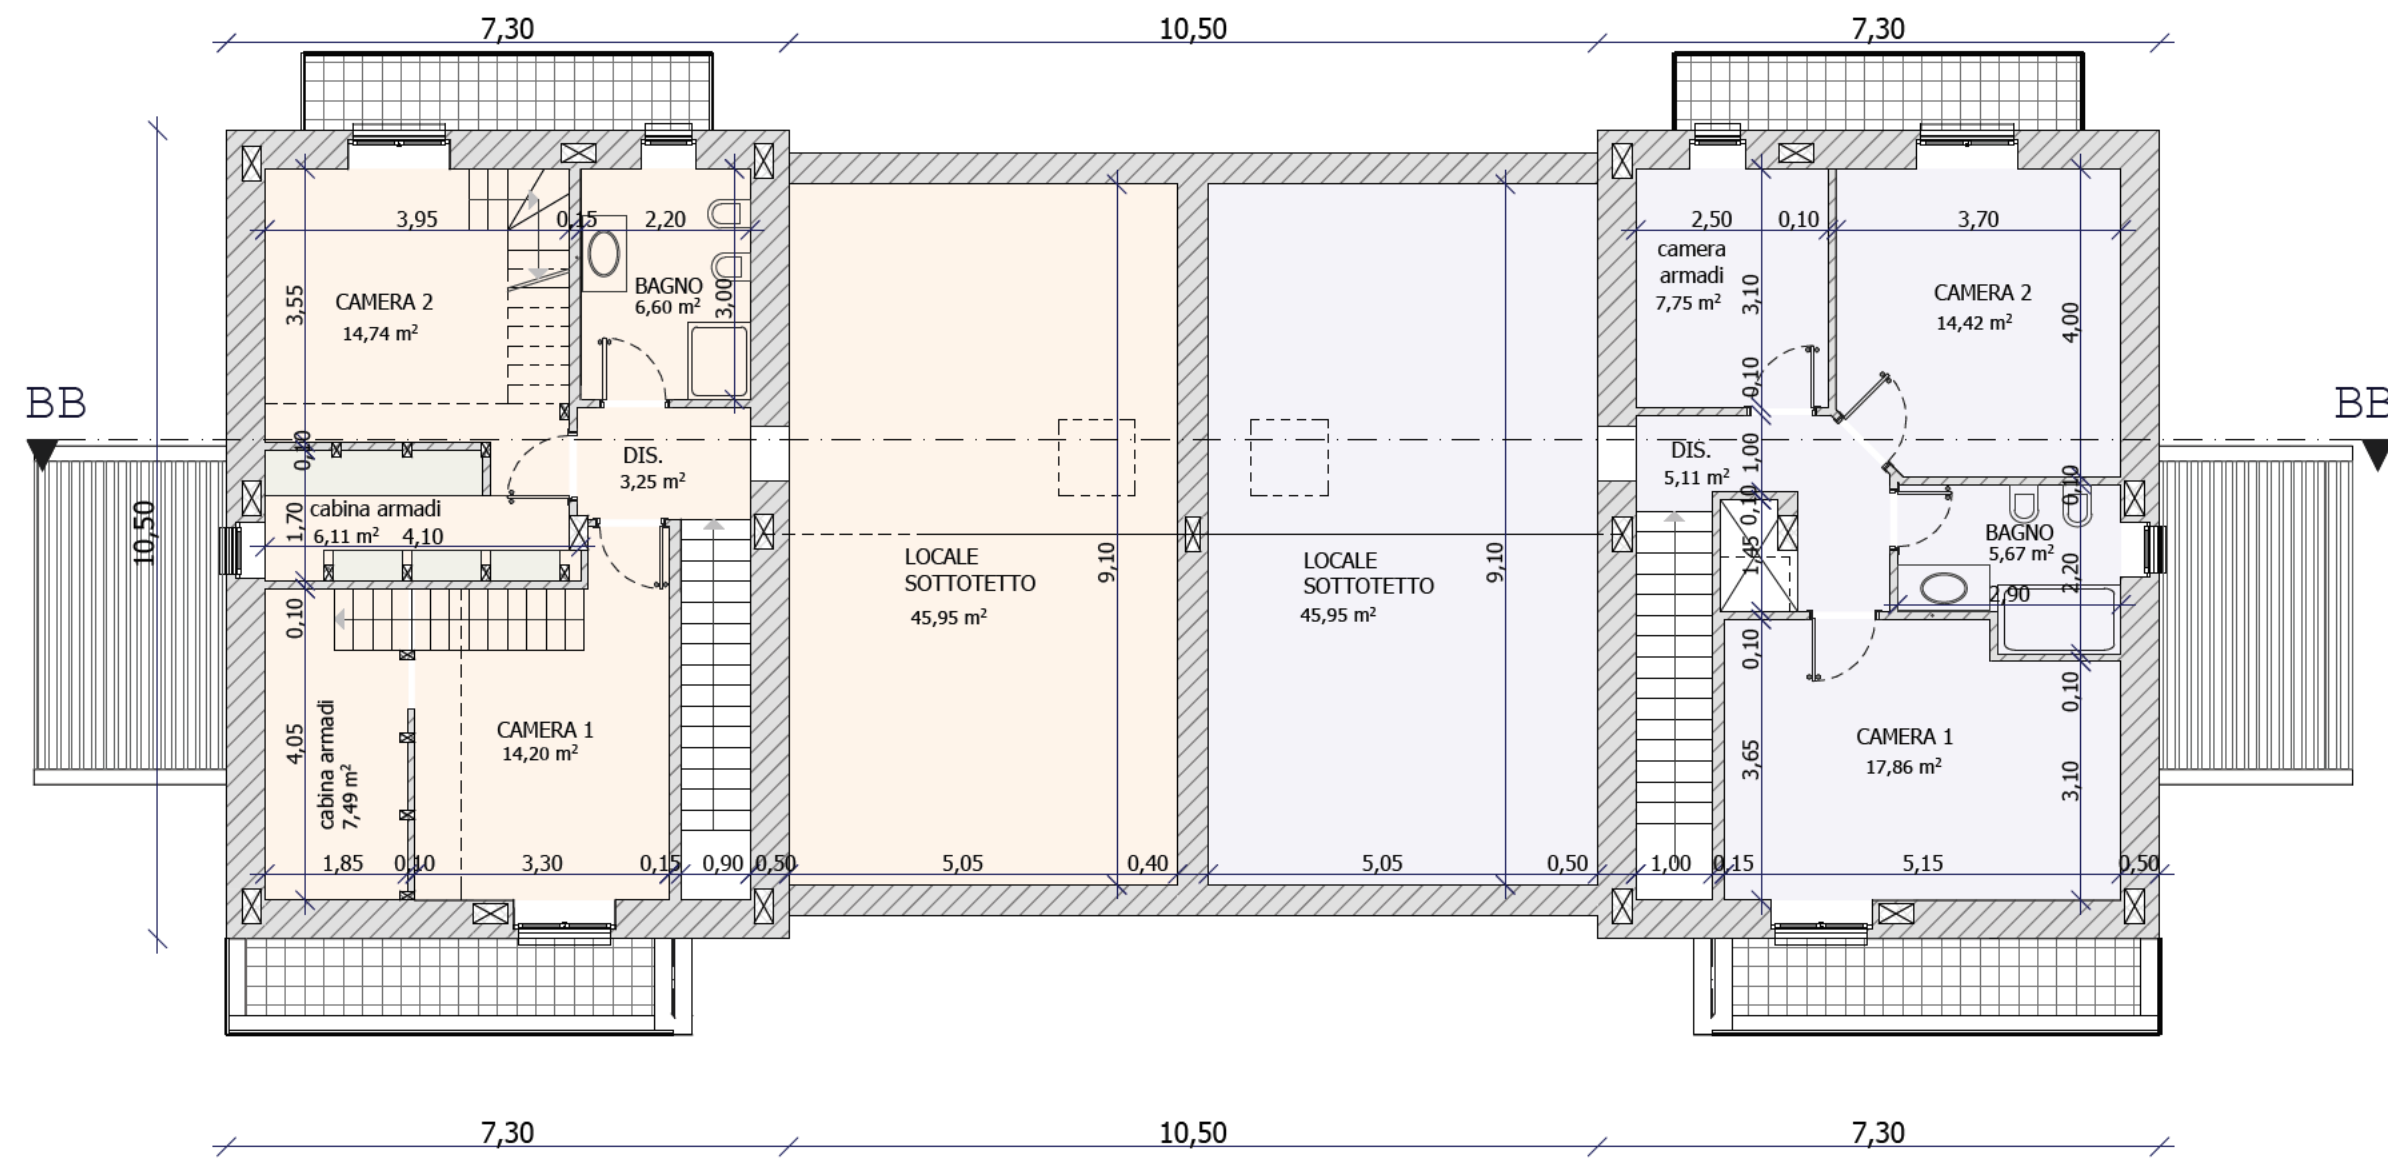


Pianta Piano Sottotetto/Soppalco - Scala 1:100

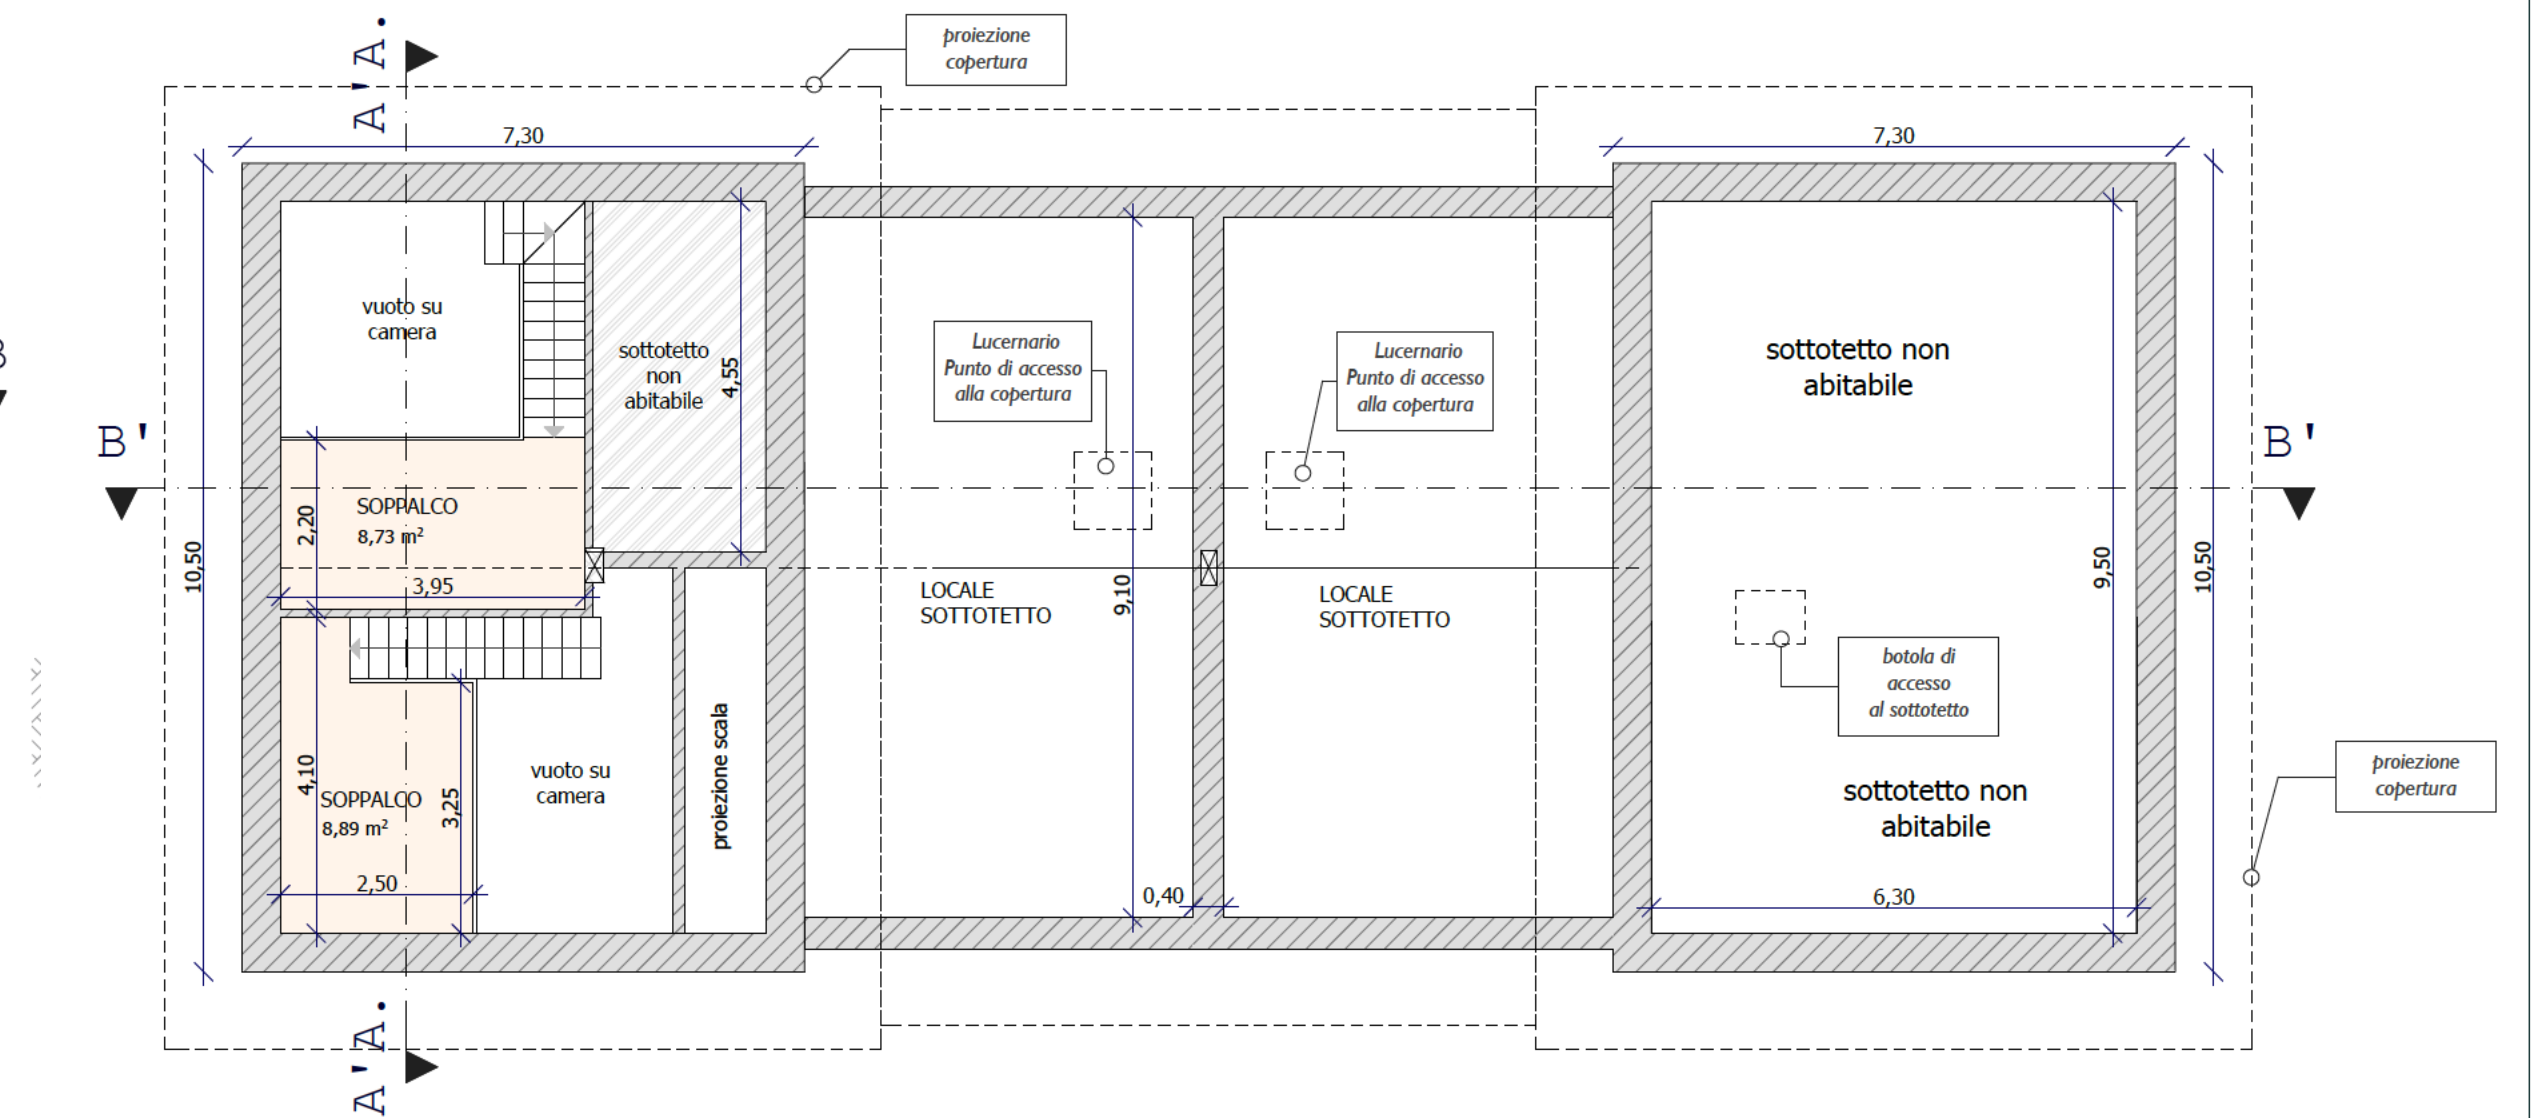


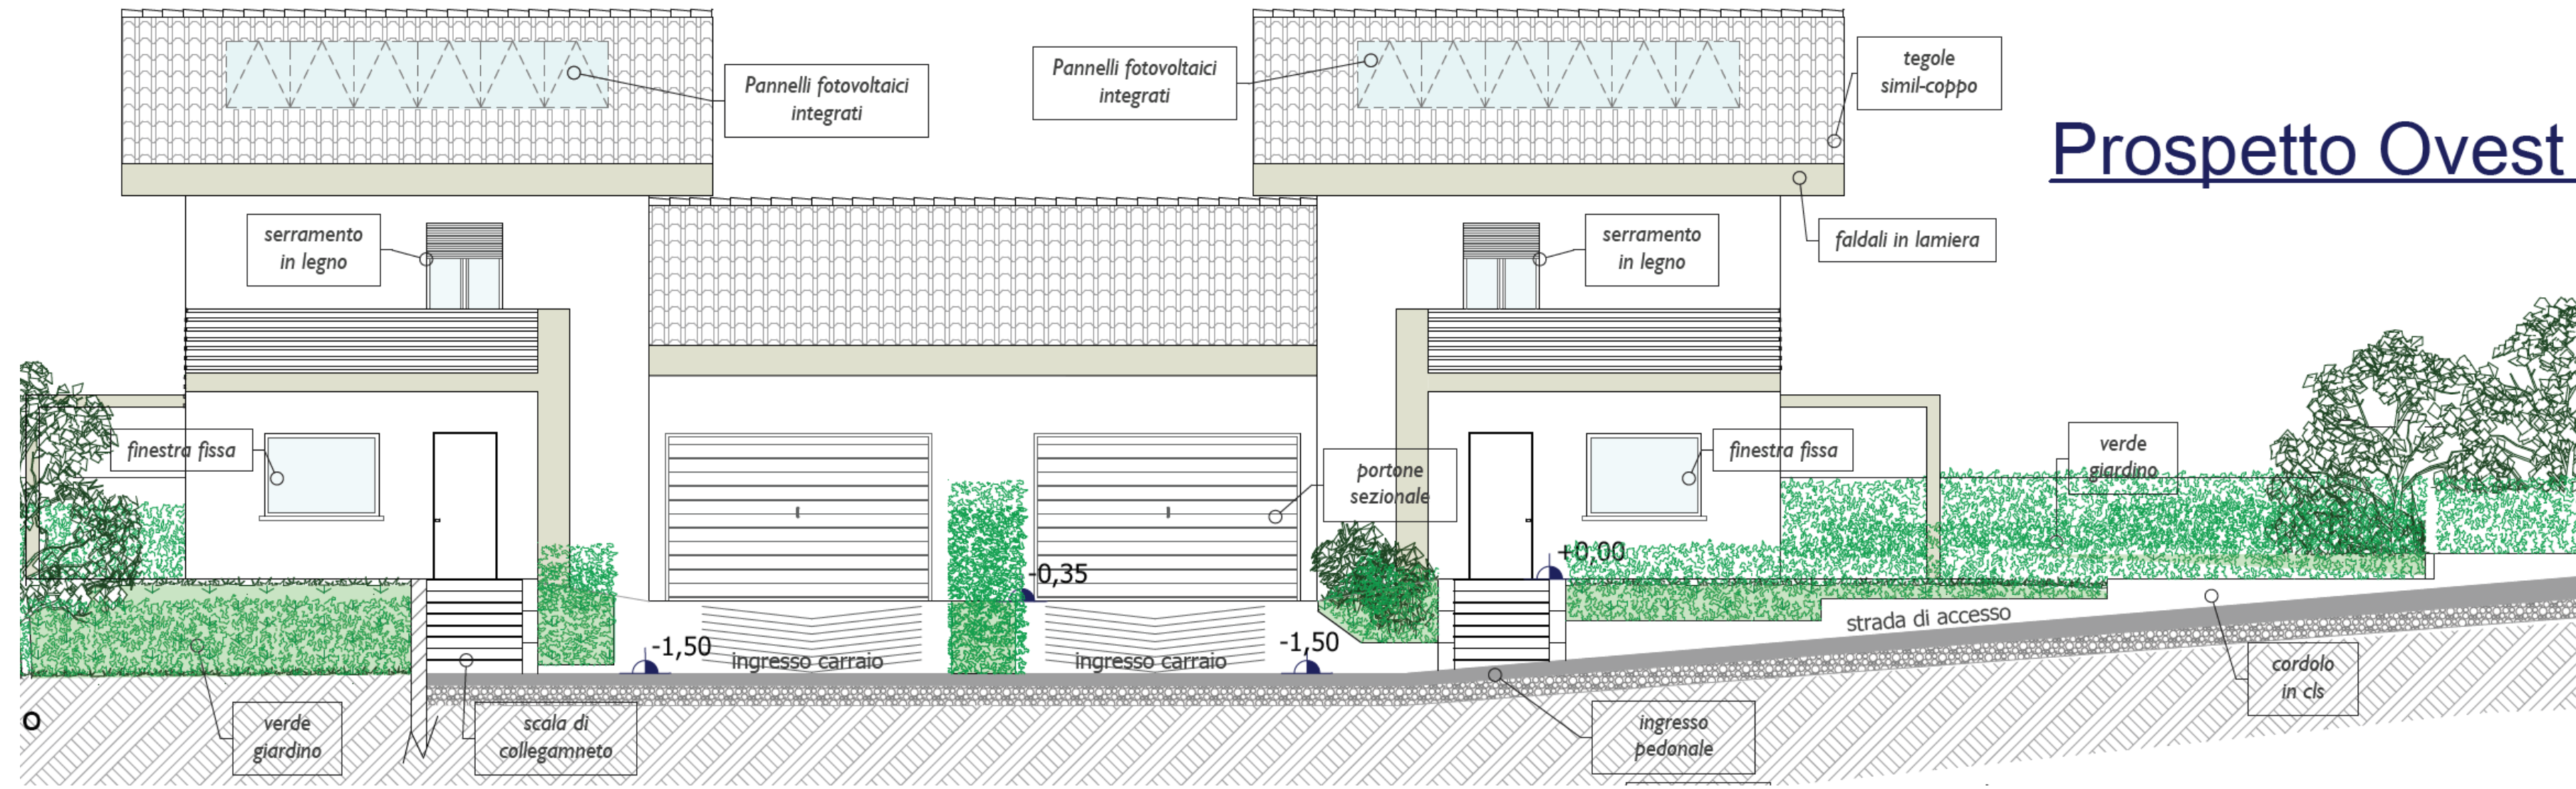

Prospetto Est - Scala 1:100

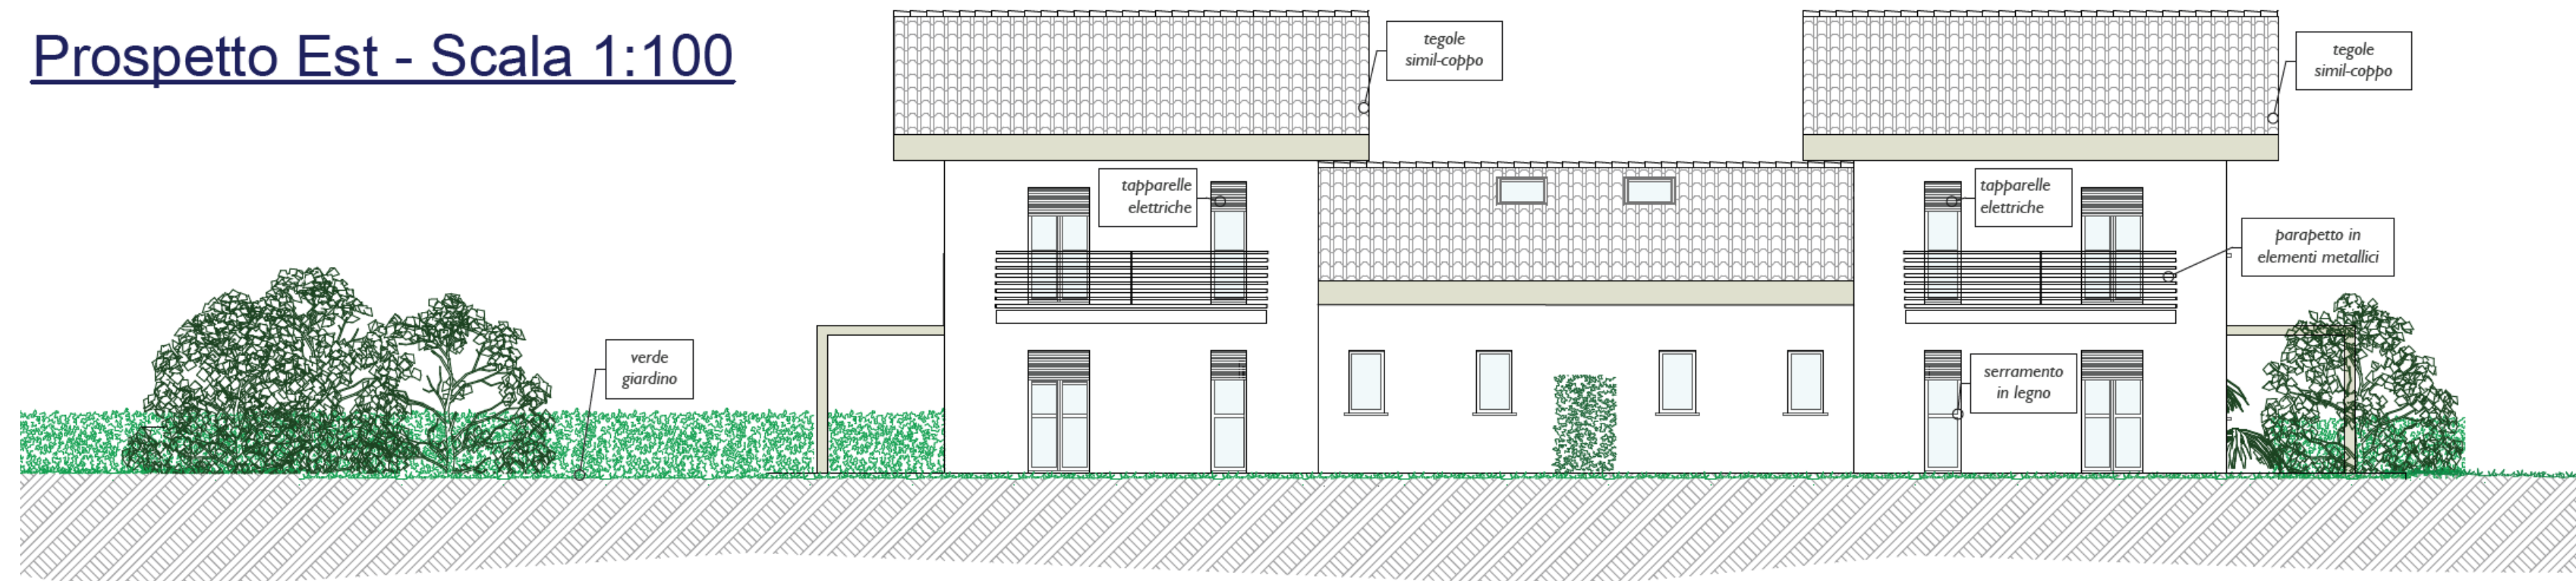


Prospetto Sud - Scala 1:100

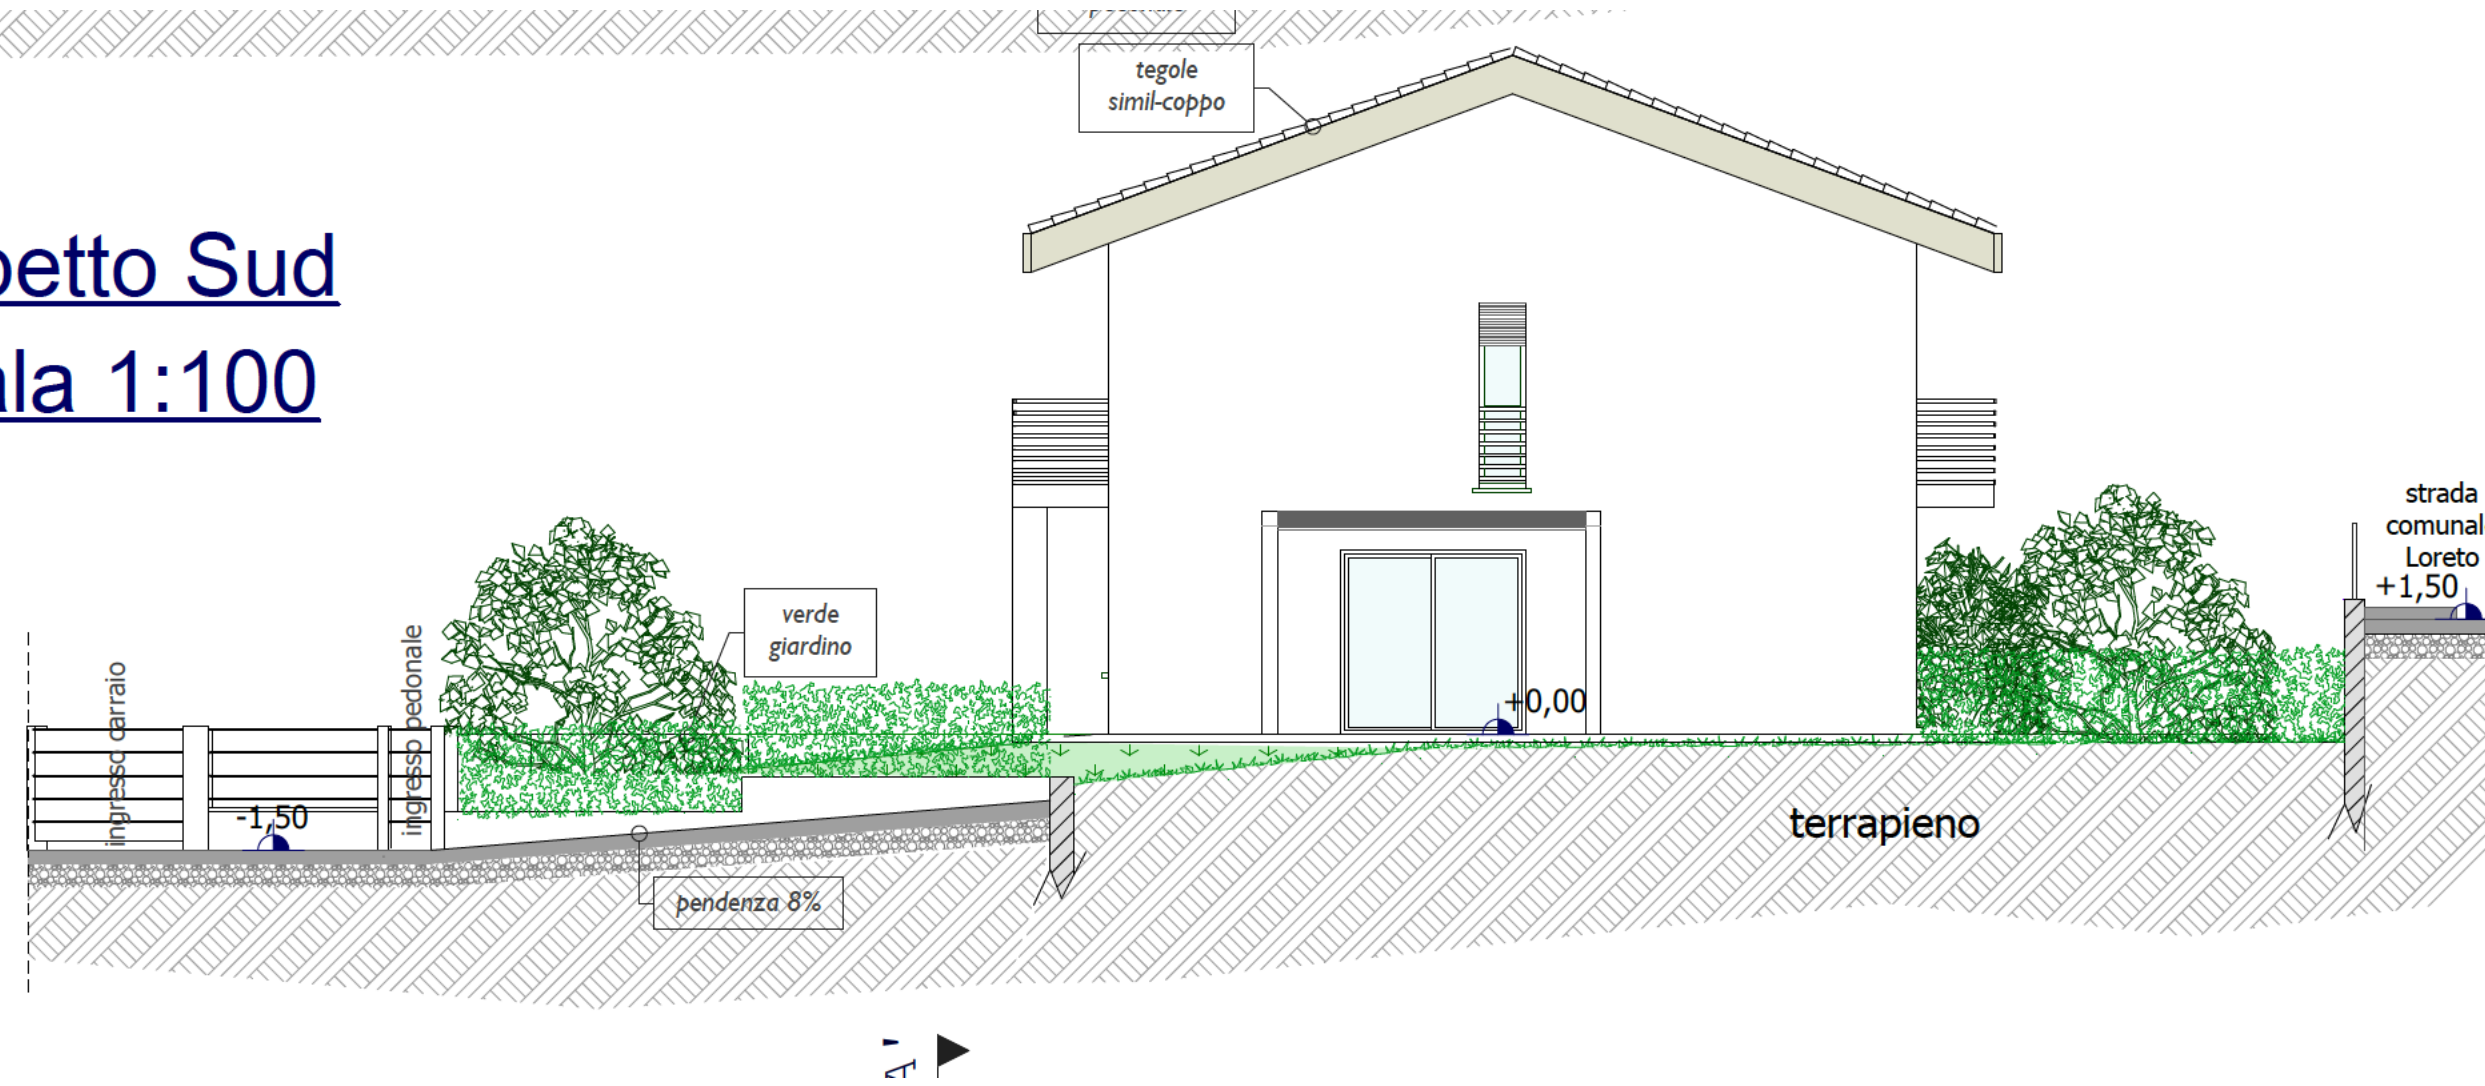

Prospetto Est - Scala 1:100



Sezione B/B' - Scala 1:100

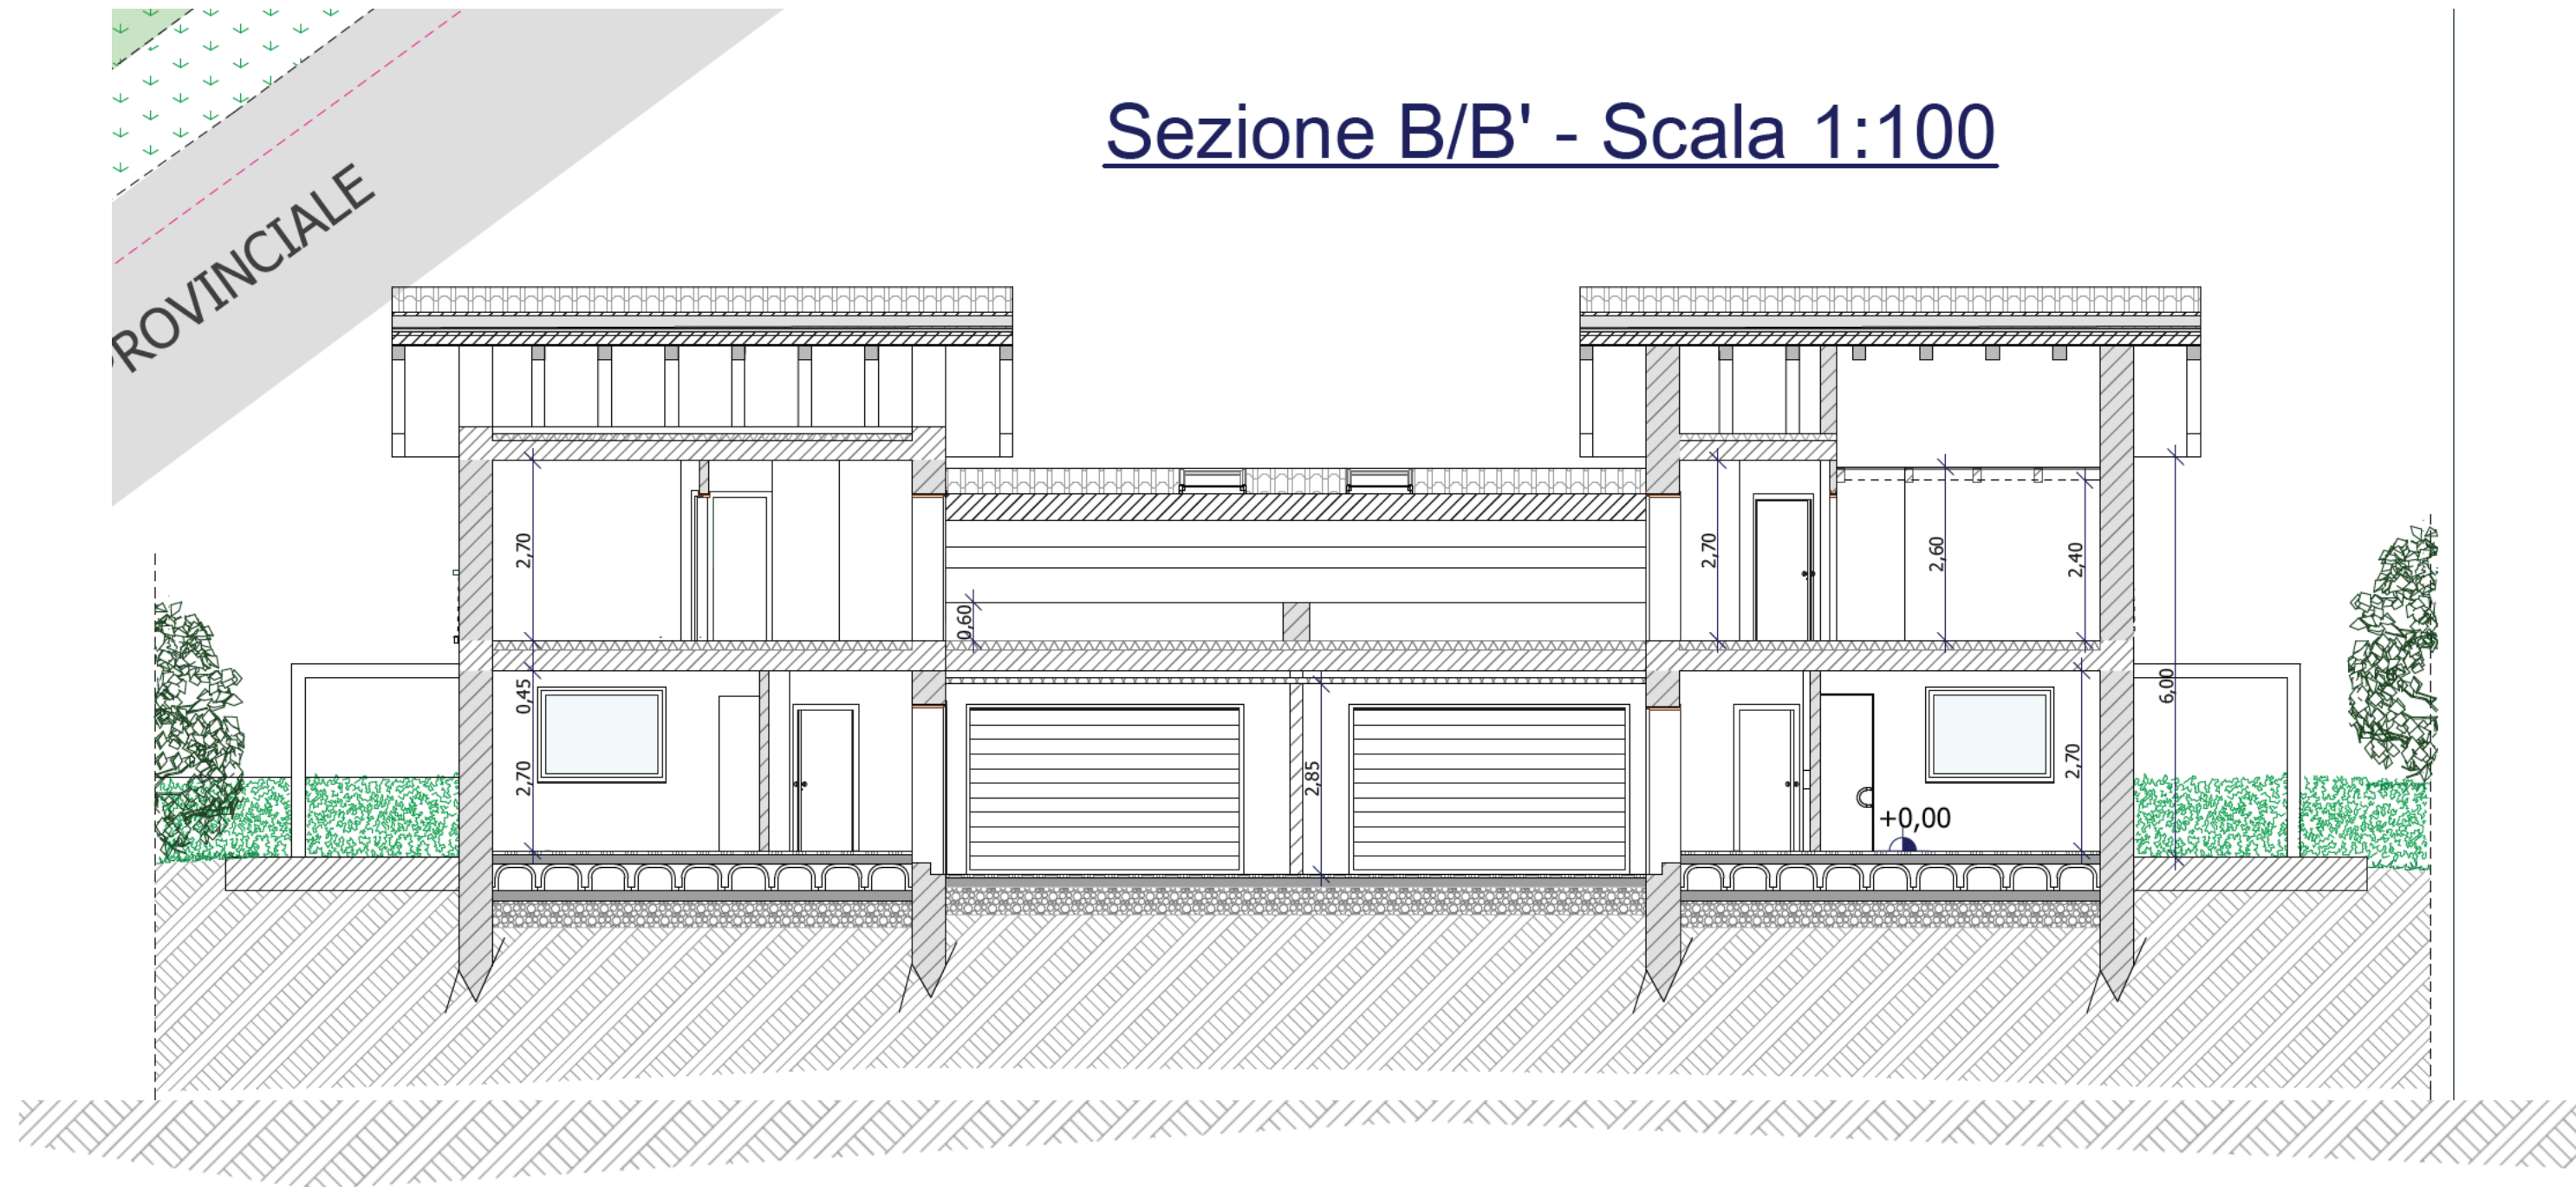

Sezione A/A' Scala 1:100

