

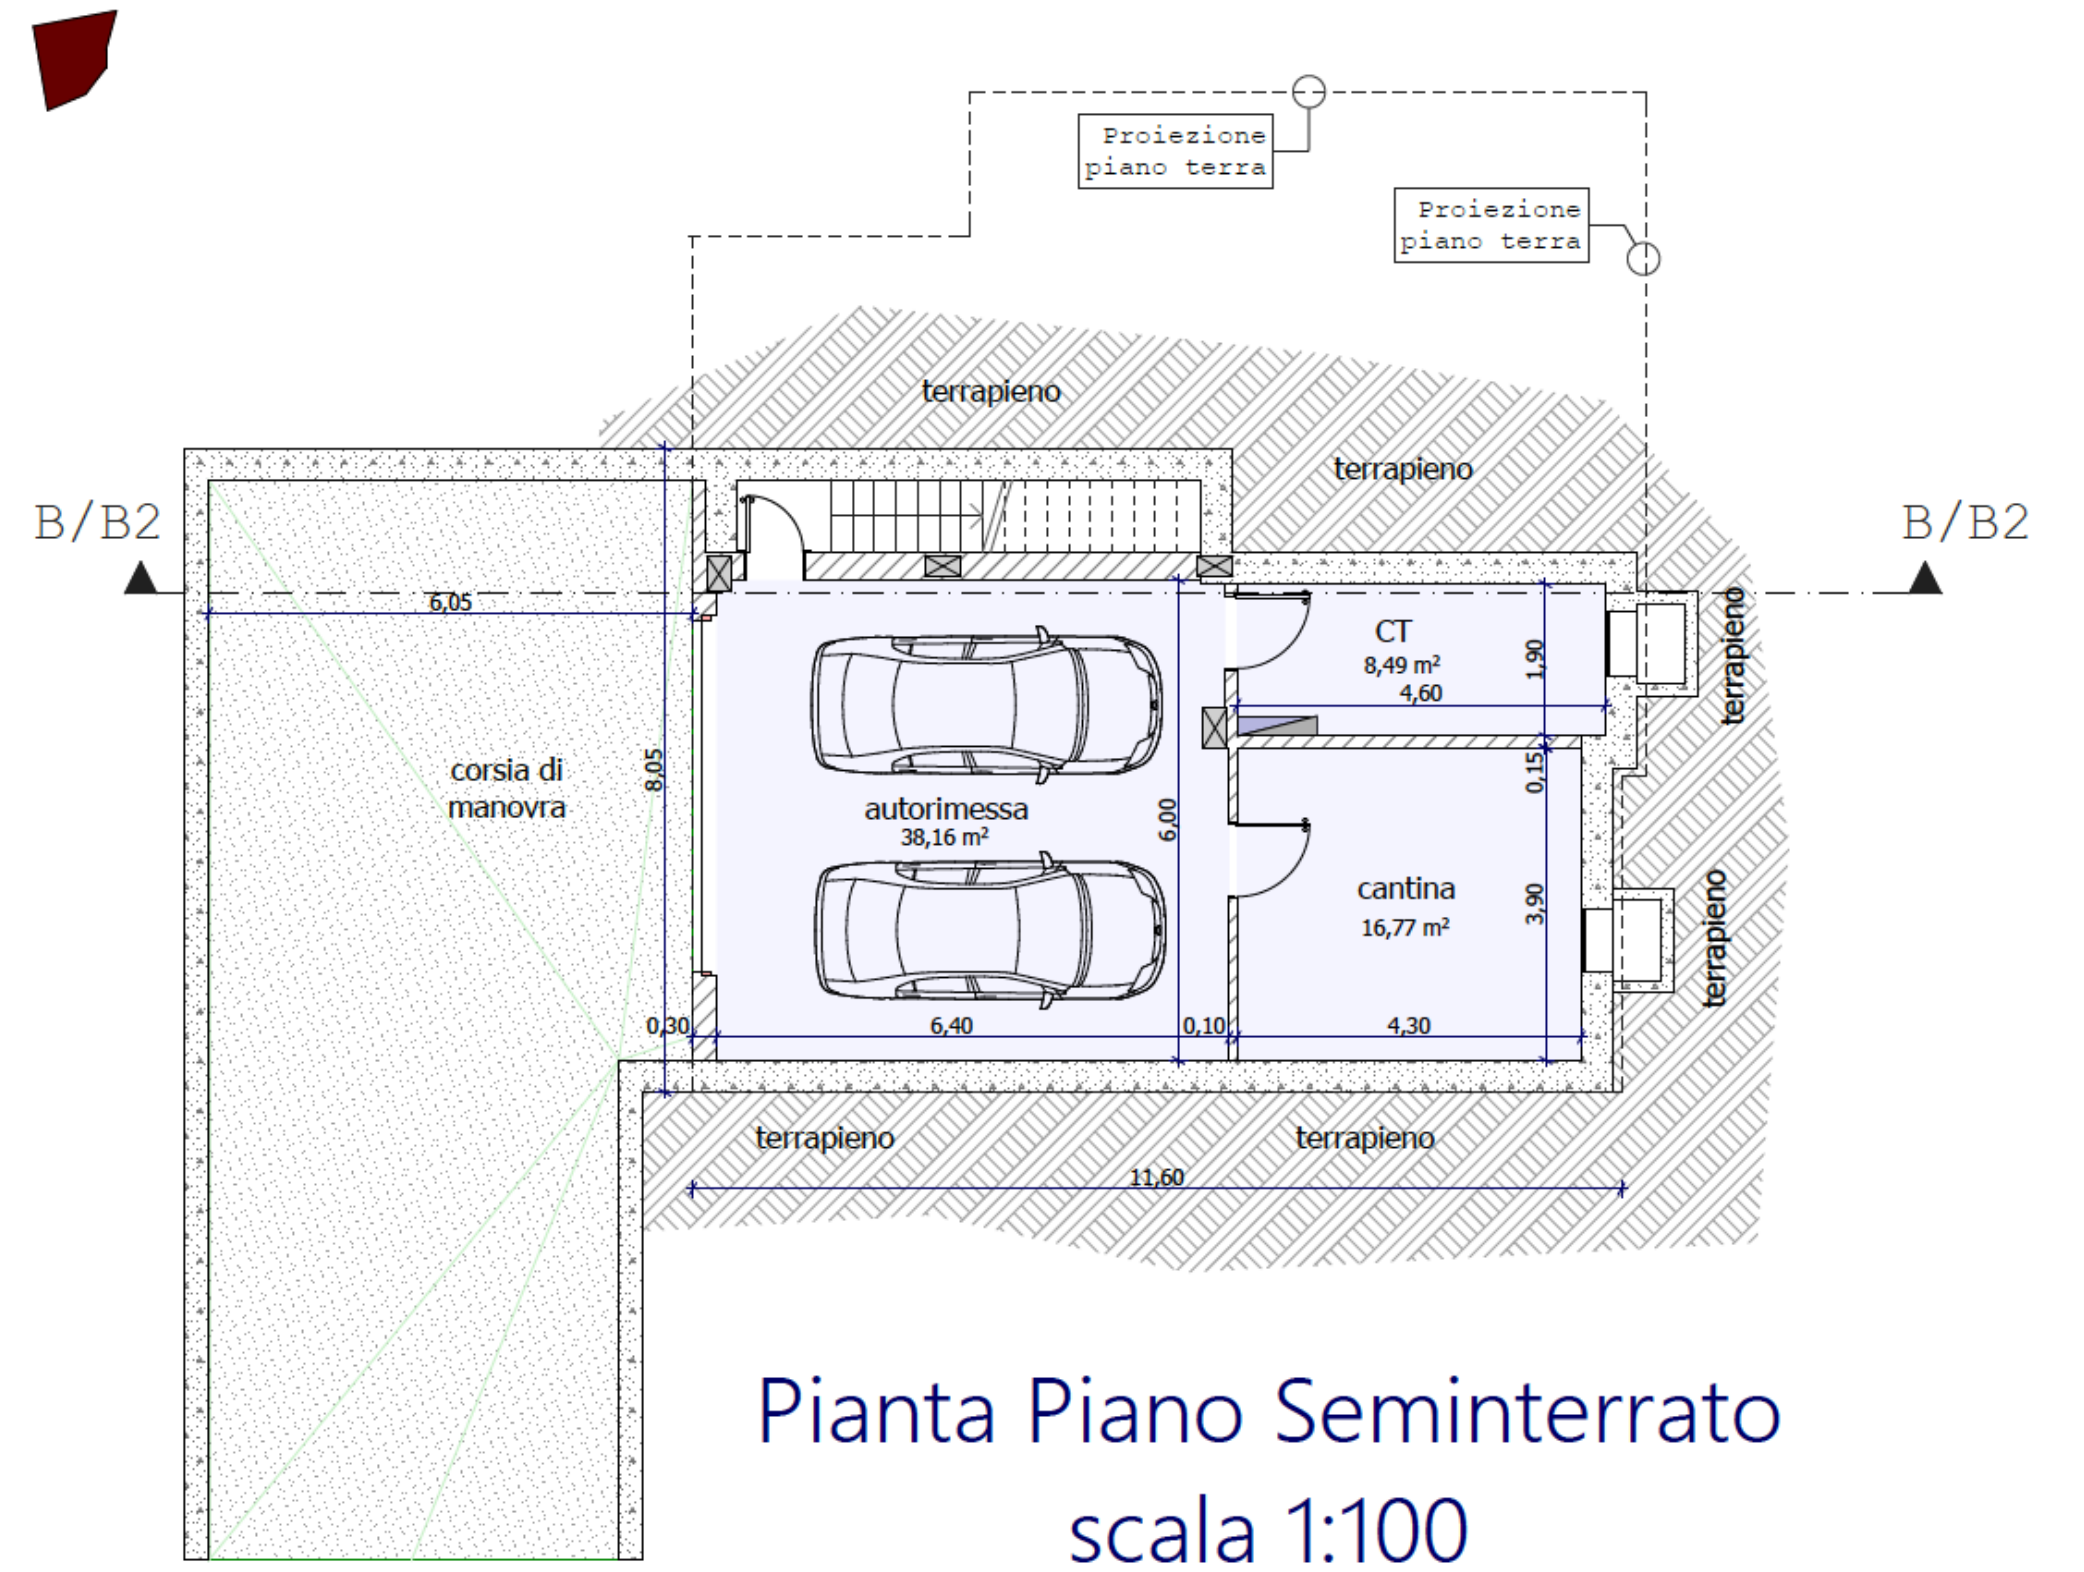



Pianta Piano Primo Sottotetto scala 1:100

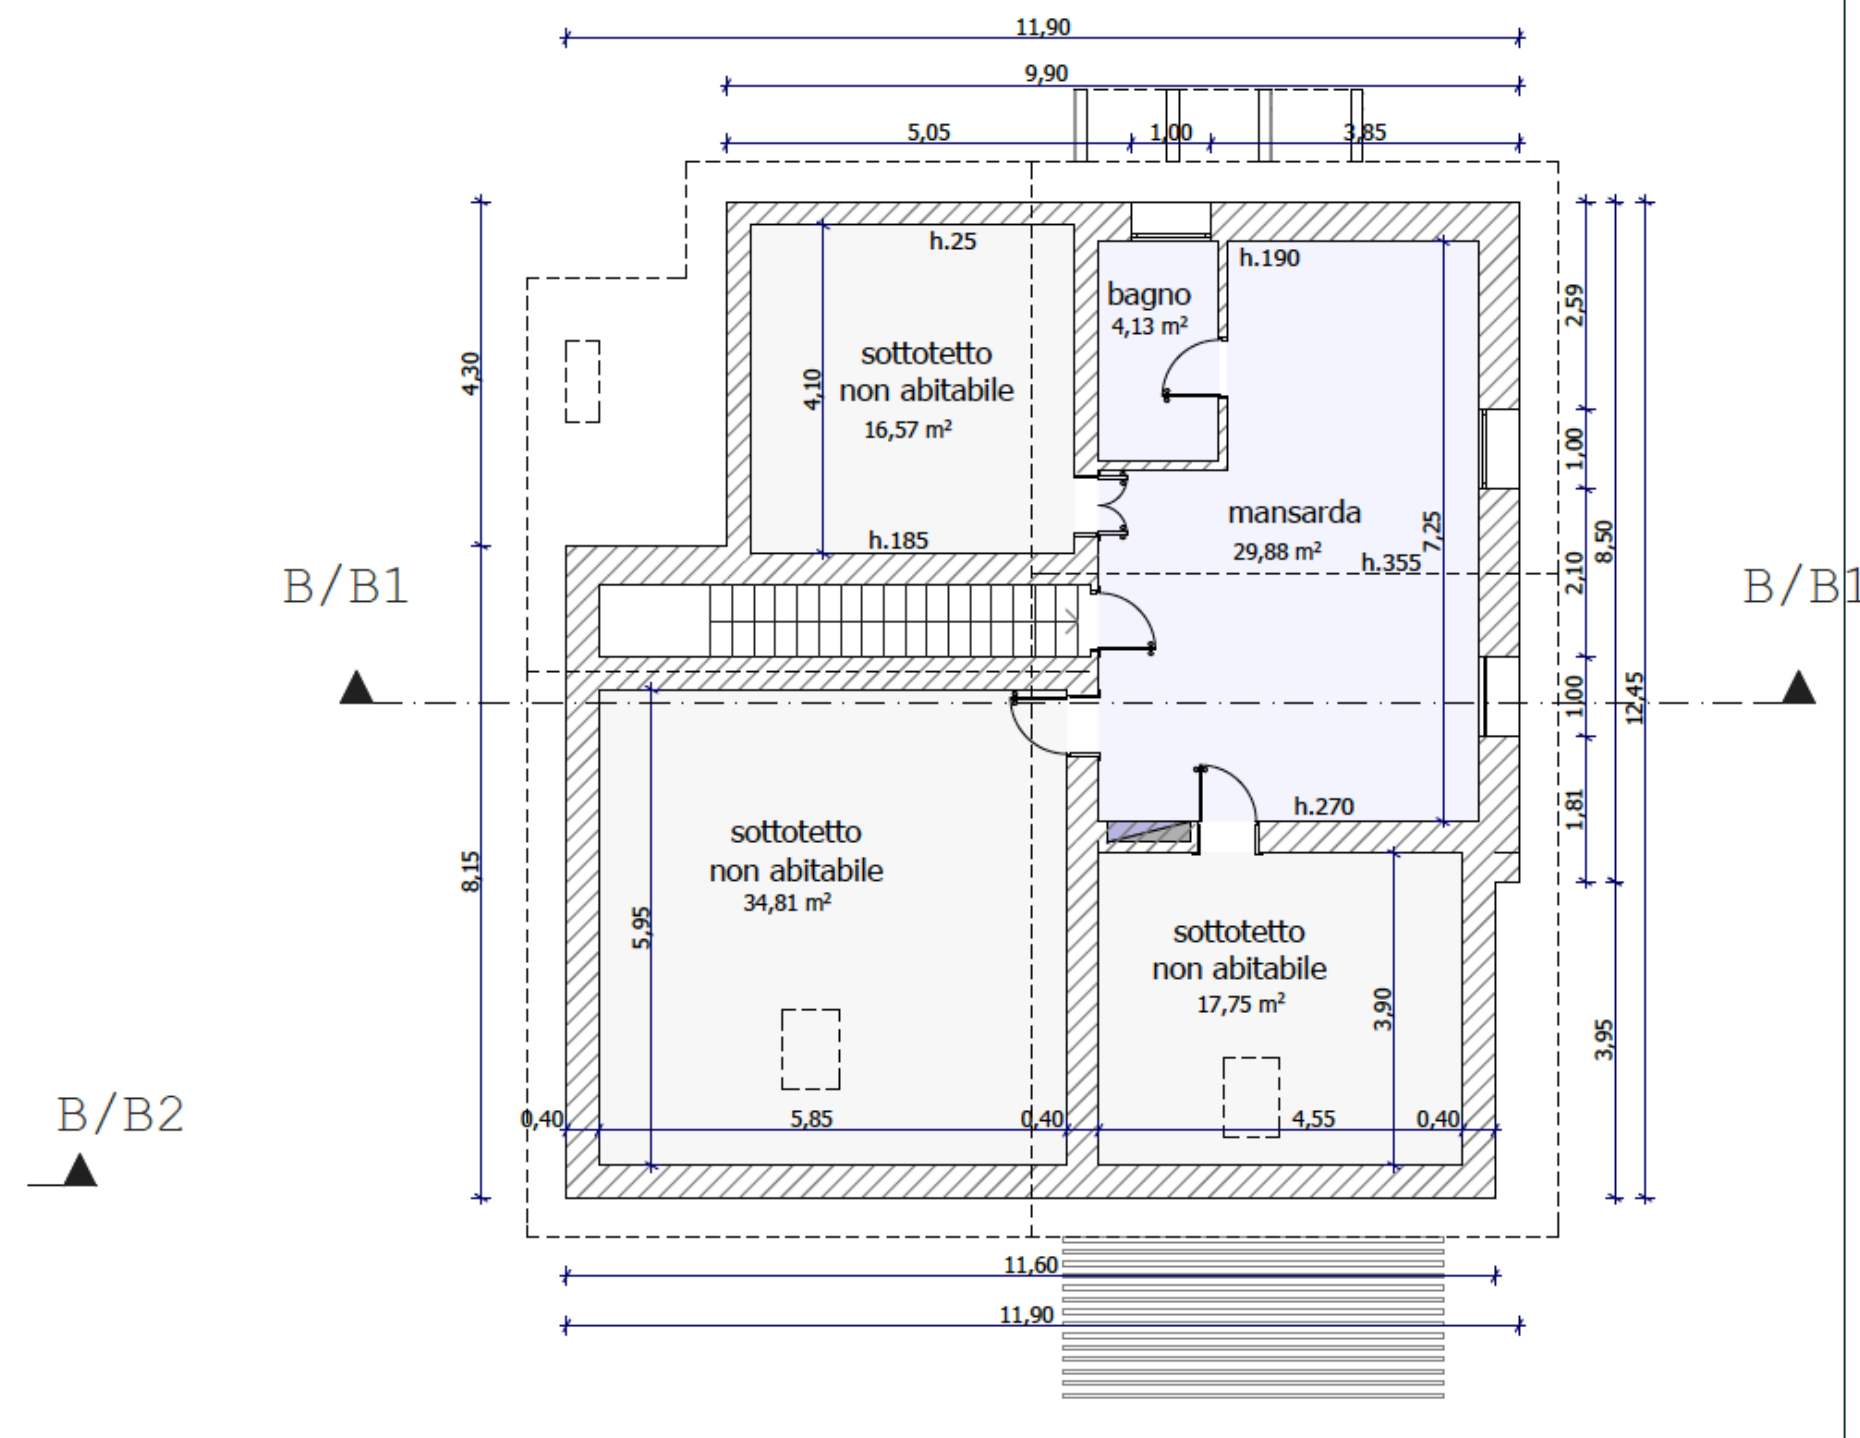

Prospetto Sud - Ovest Scala 1:100

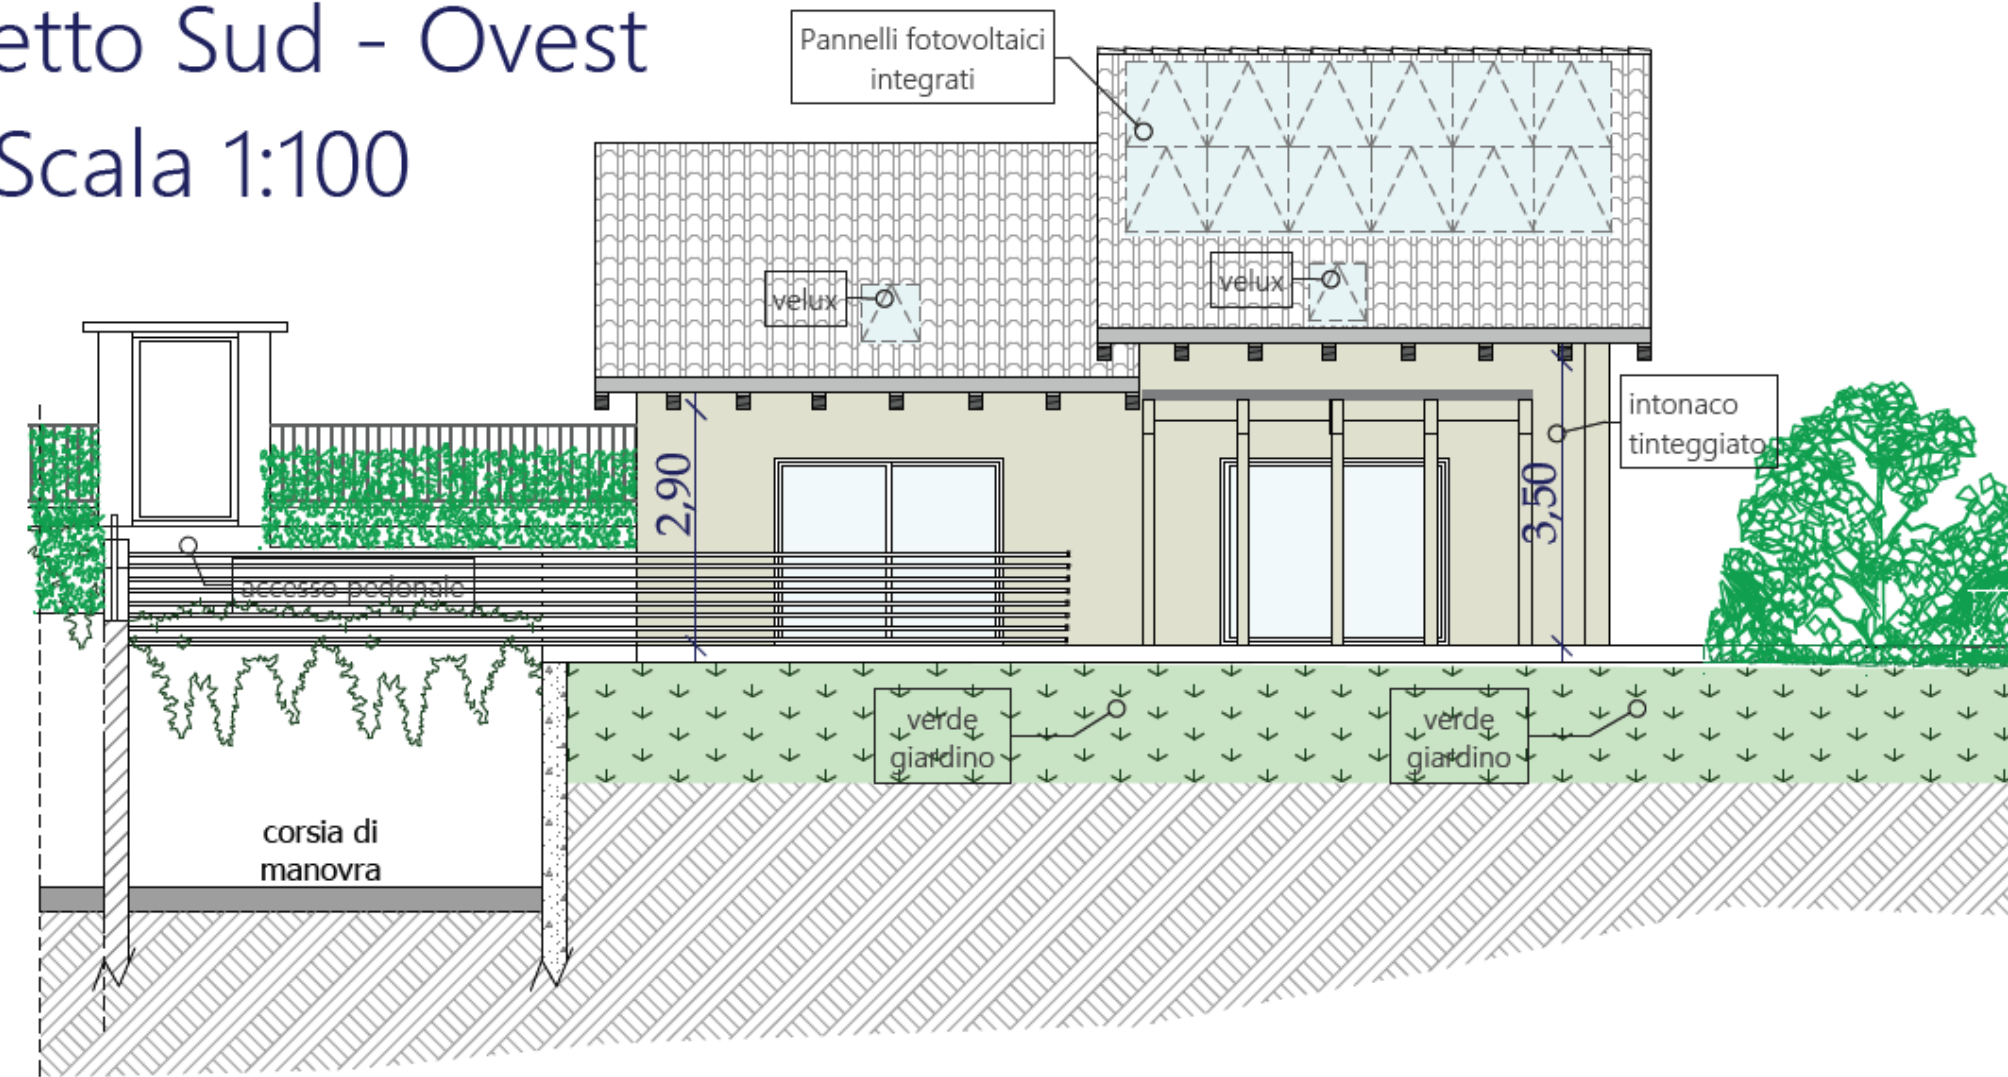


Prospetto Nord - Ovest Sezione A/A' - Scala 1:100

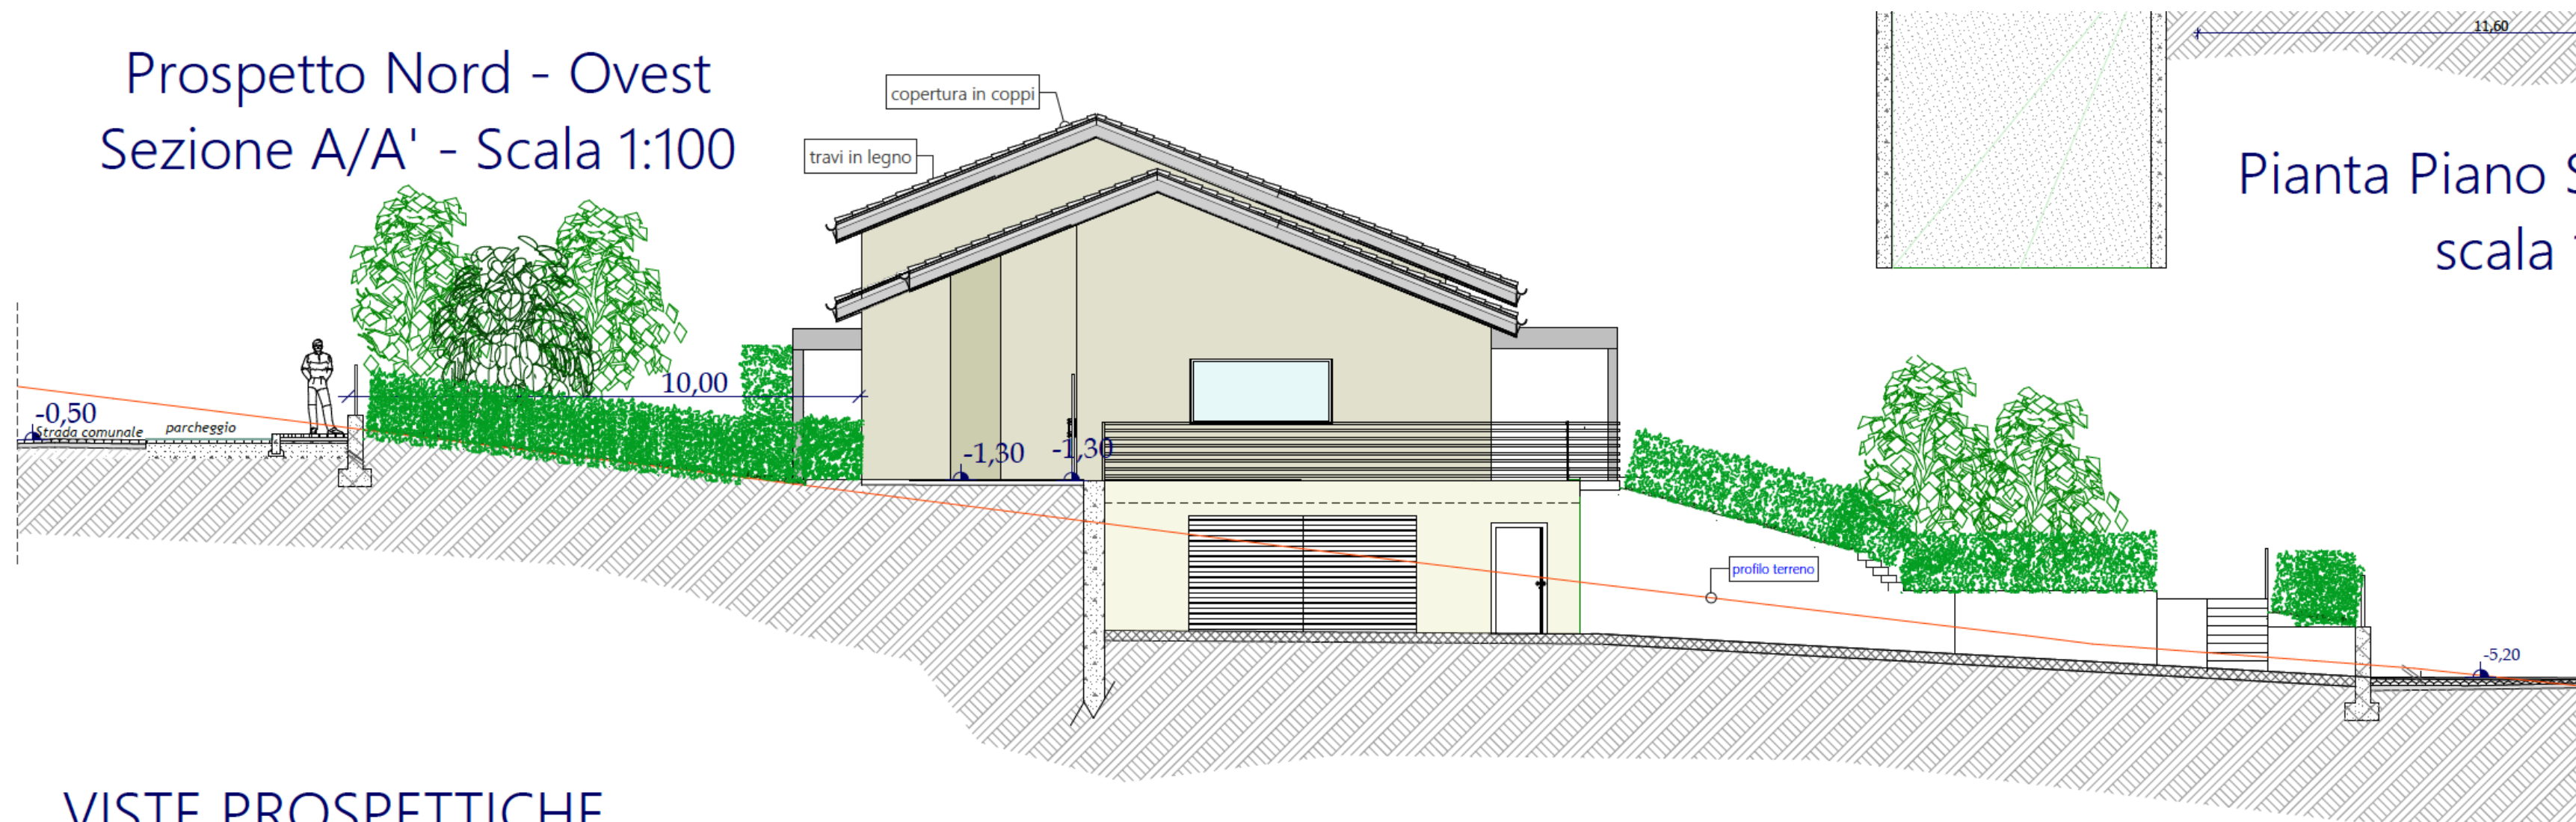


VISTE PROSPETTICHE

Prospetto Nord - Est Scala 1:100

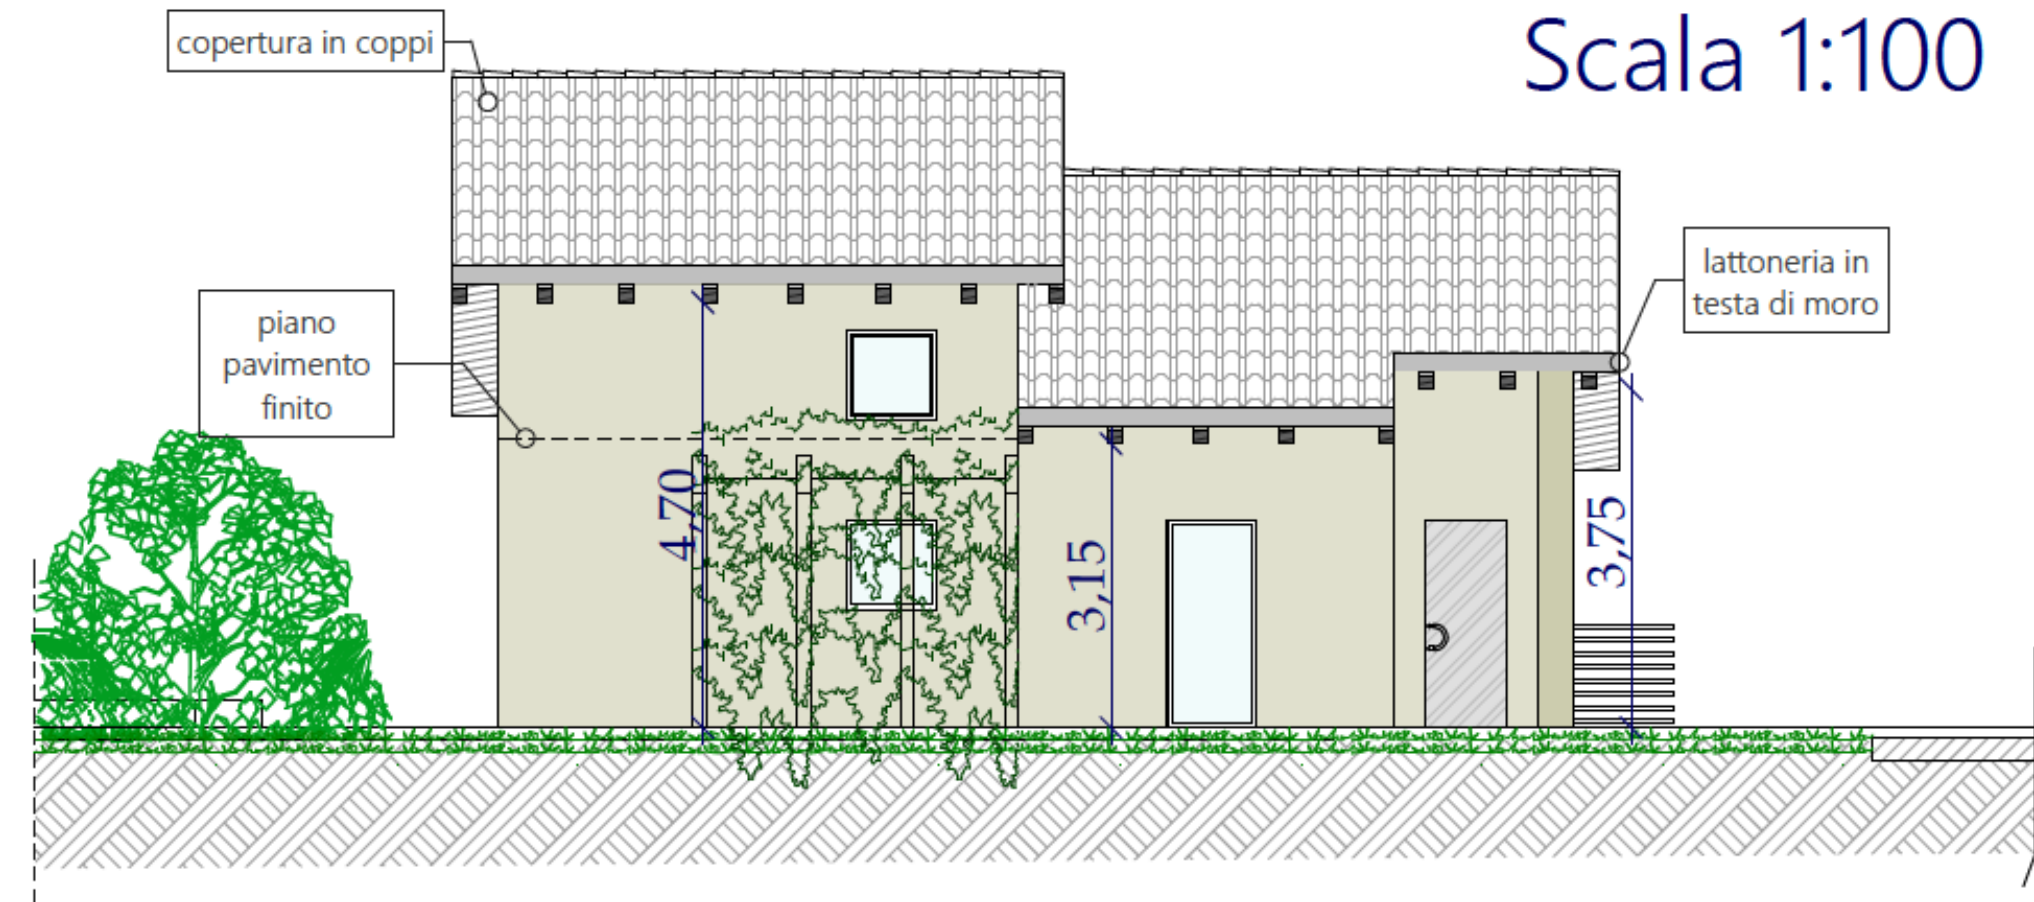

Prospetto Sud - Est Scala 1:100

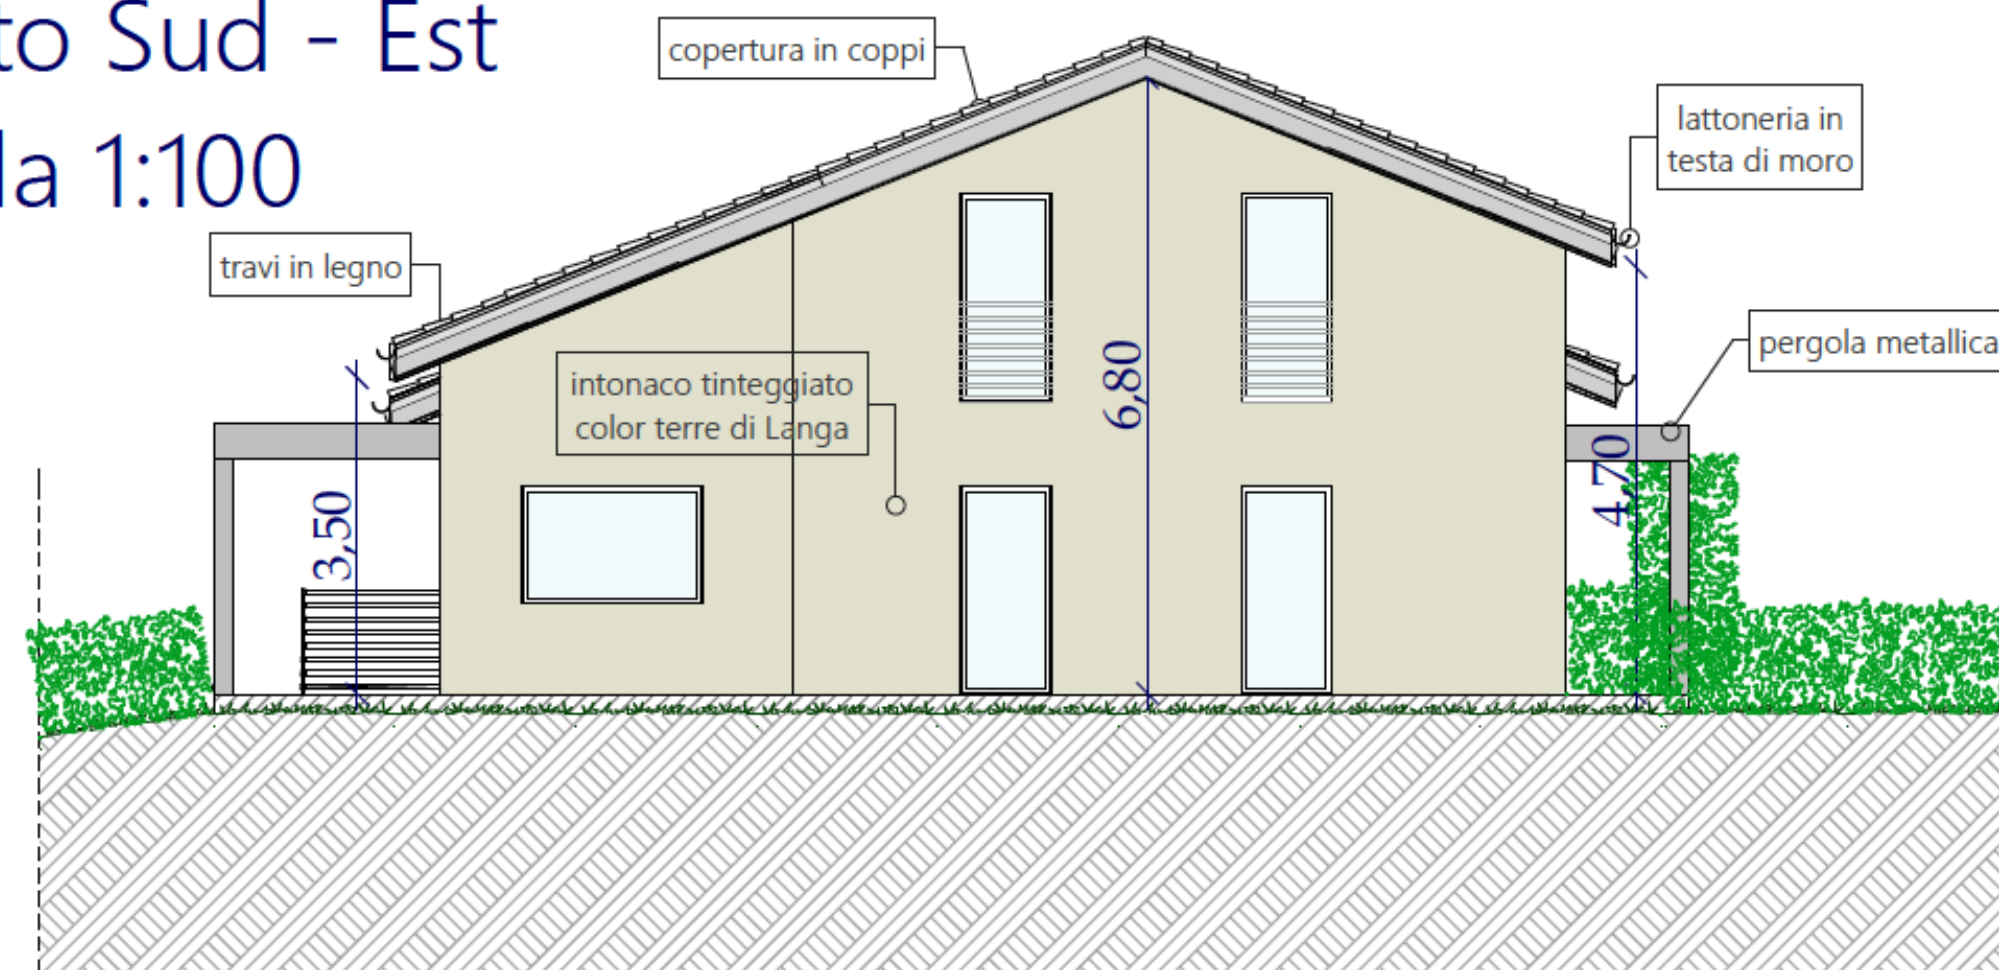

ME

Sezione B/B' - Scala 1:100

