




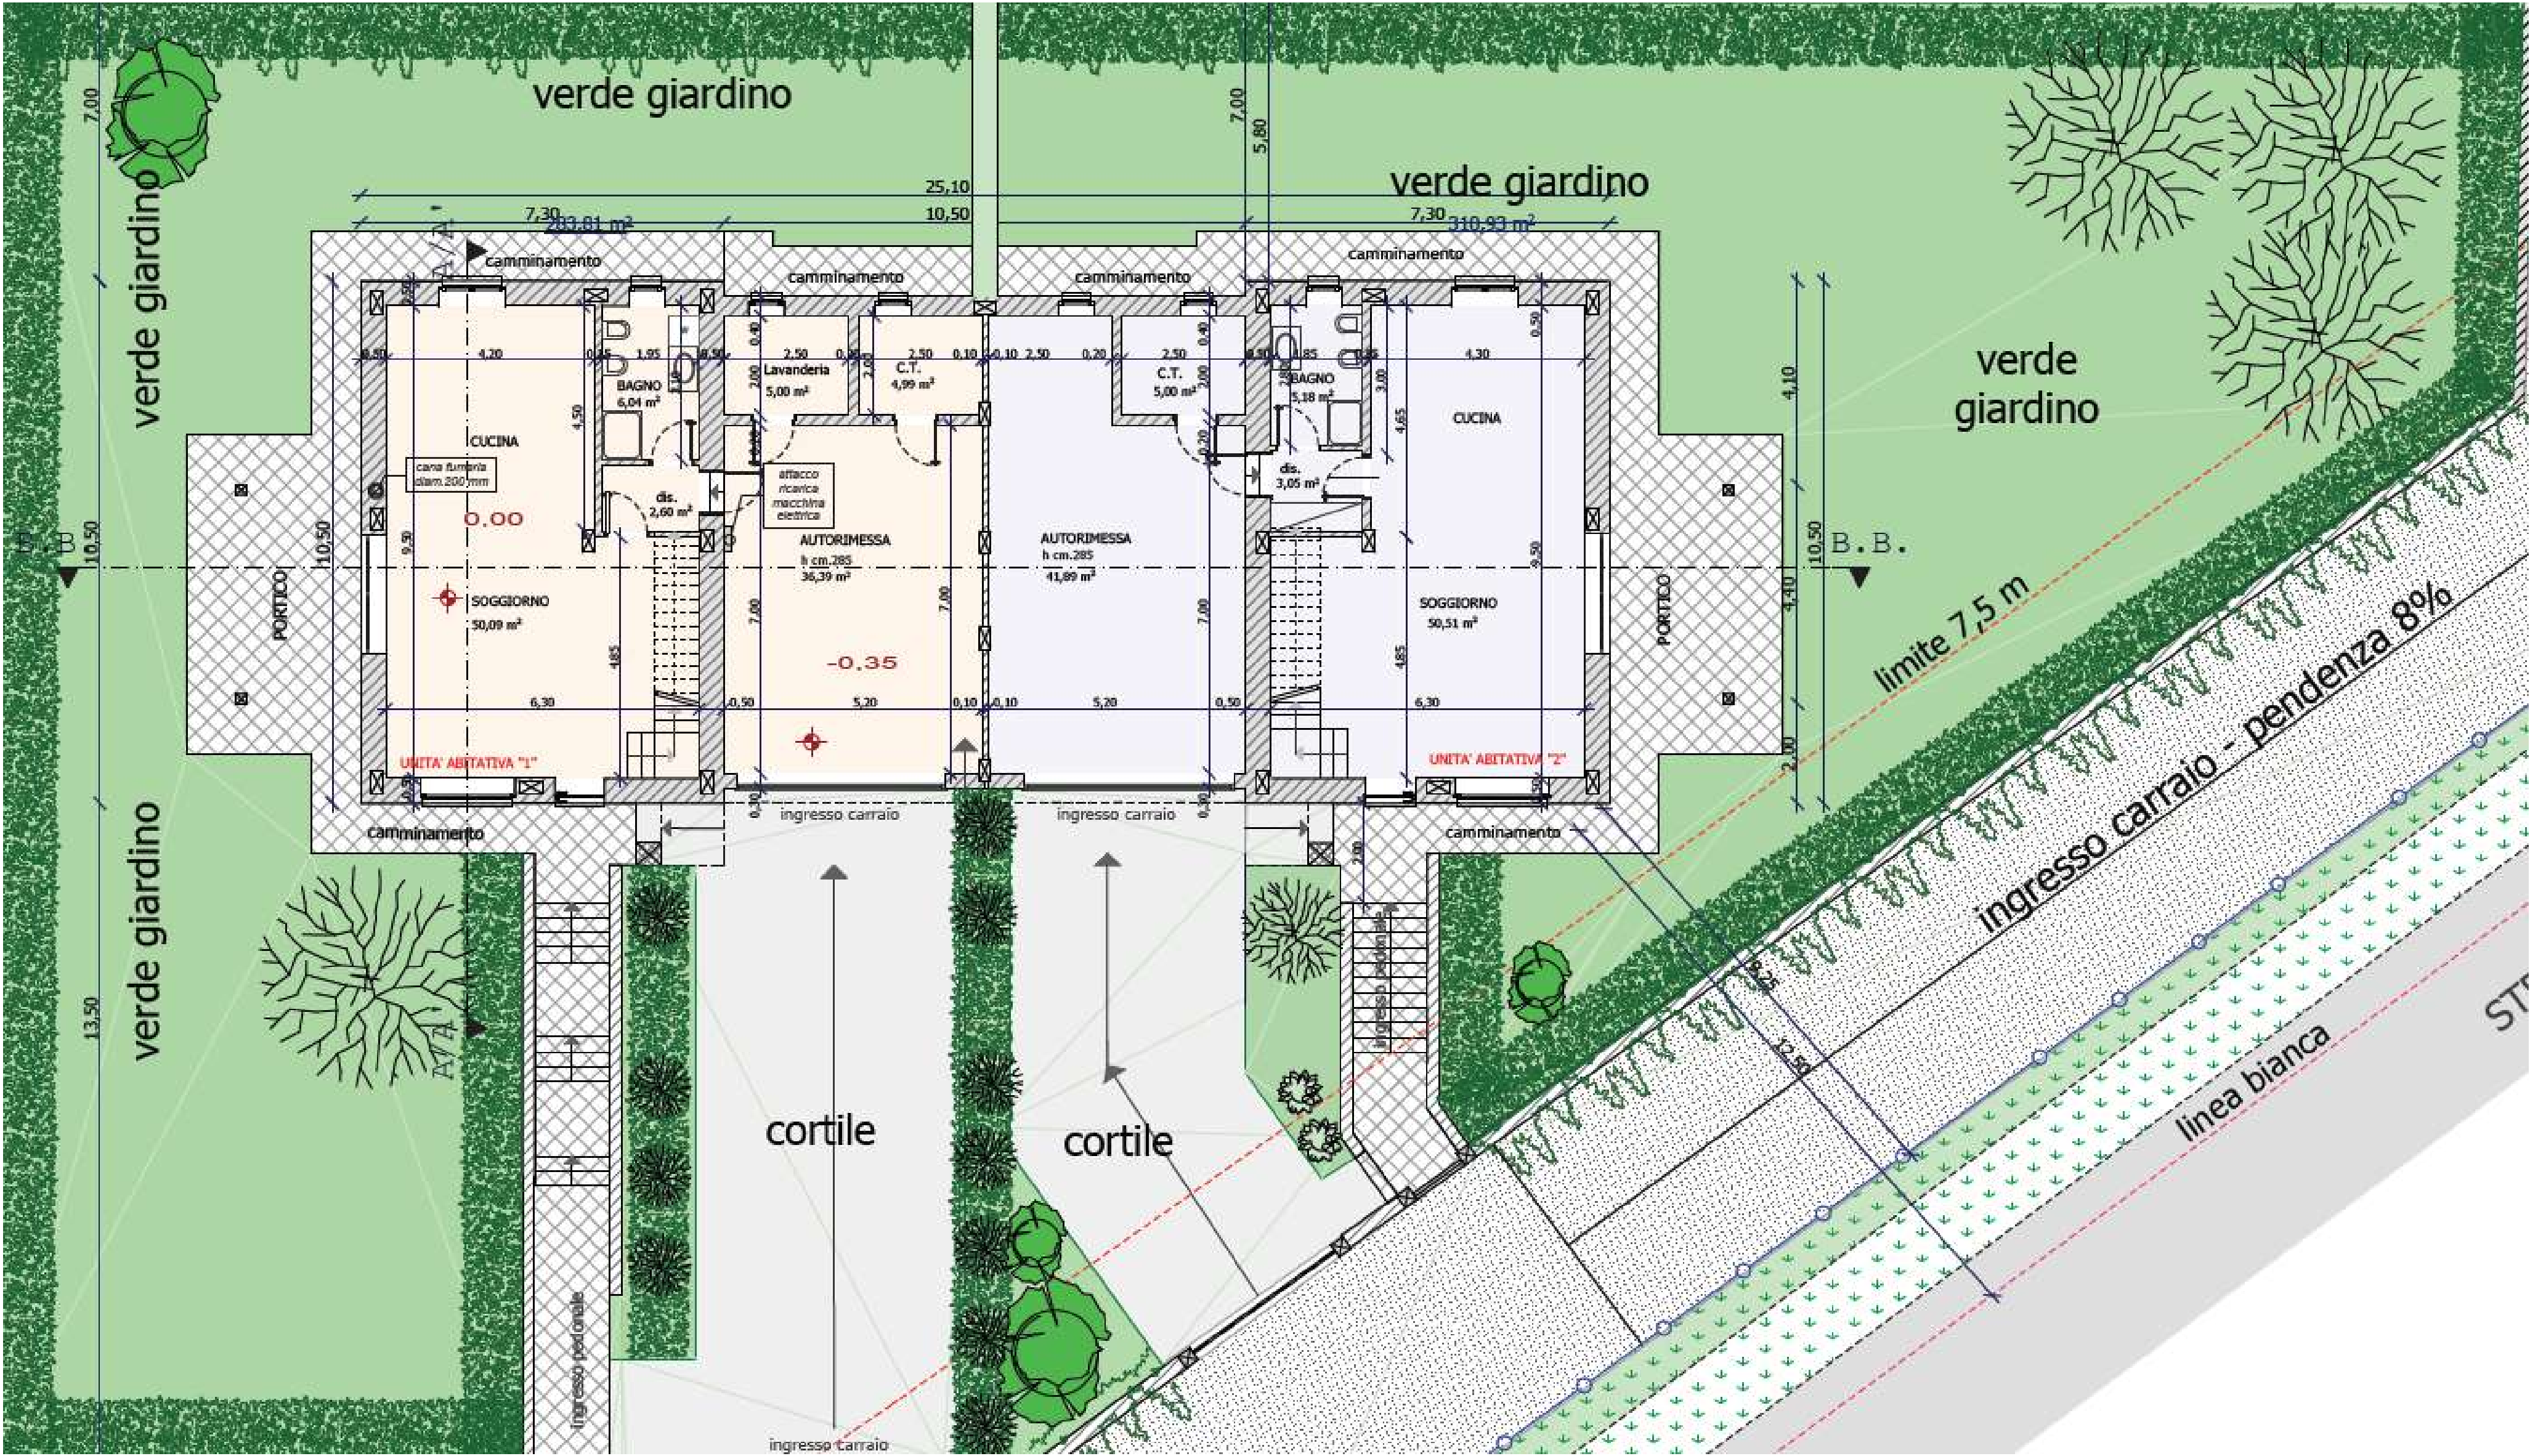

PIANTA PIANO PRIMO - SCALA 1:100

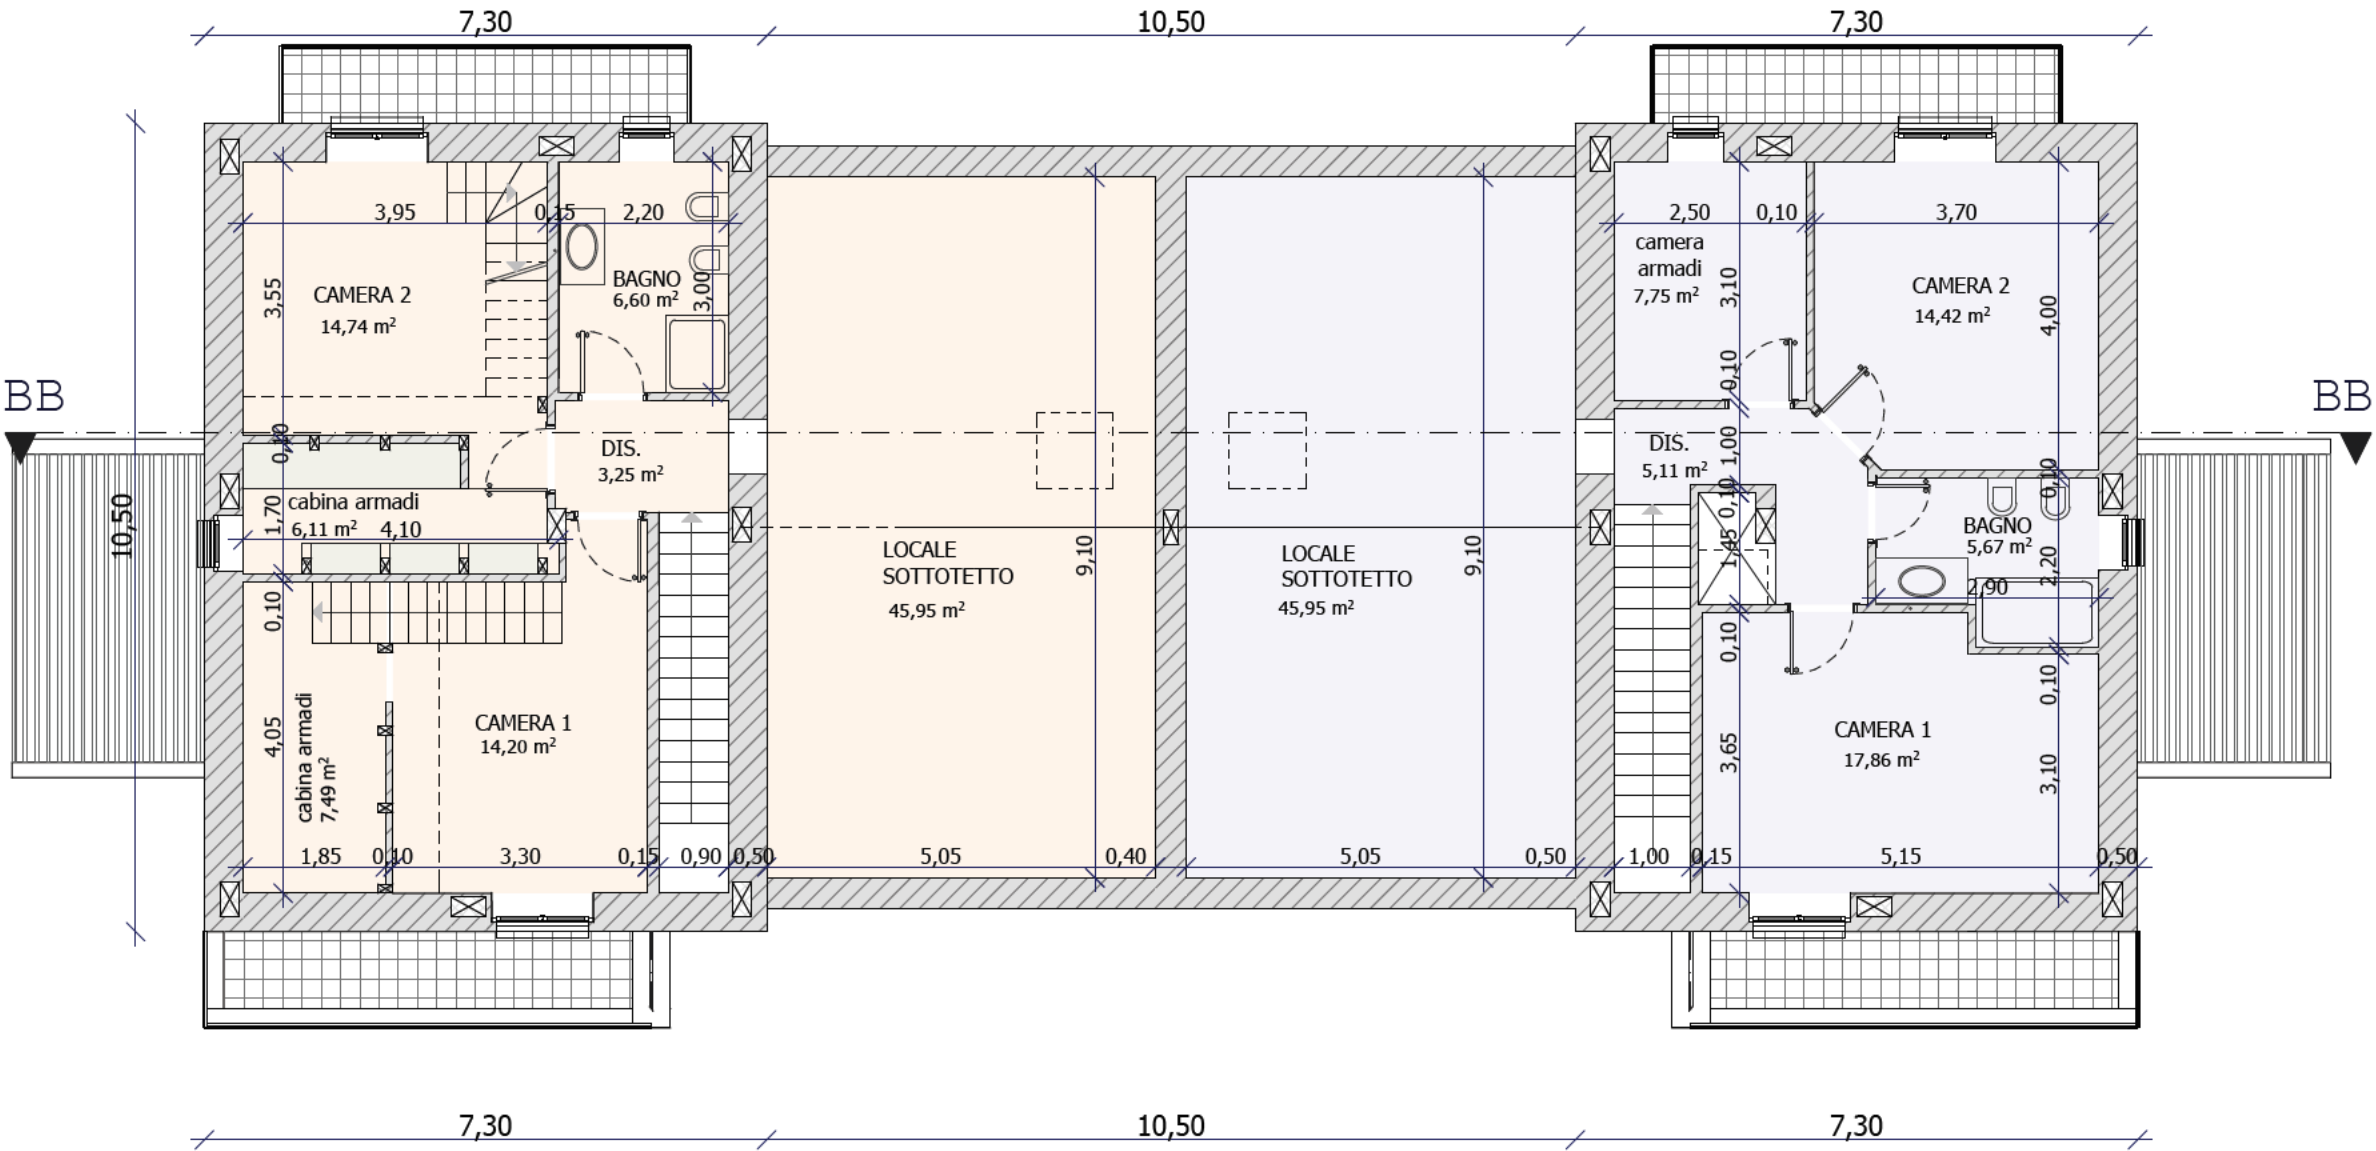


Pianta Piano Sottotetto/Soppalco - Scala 1:100

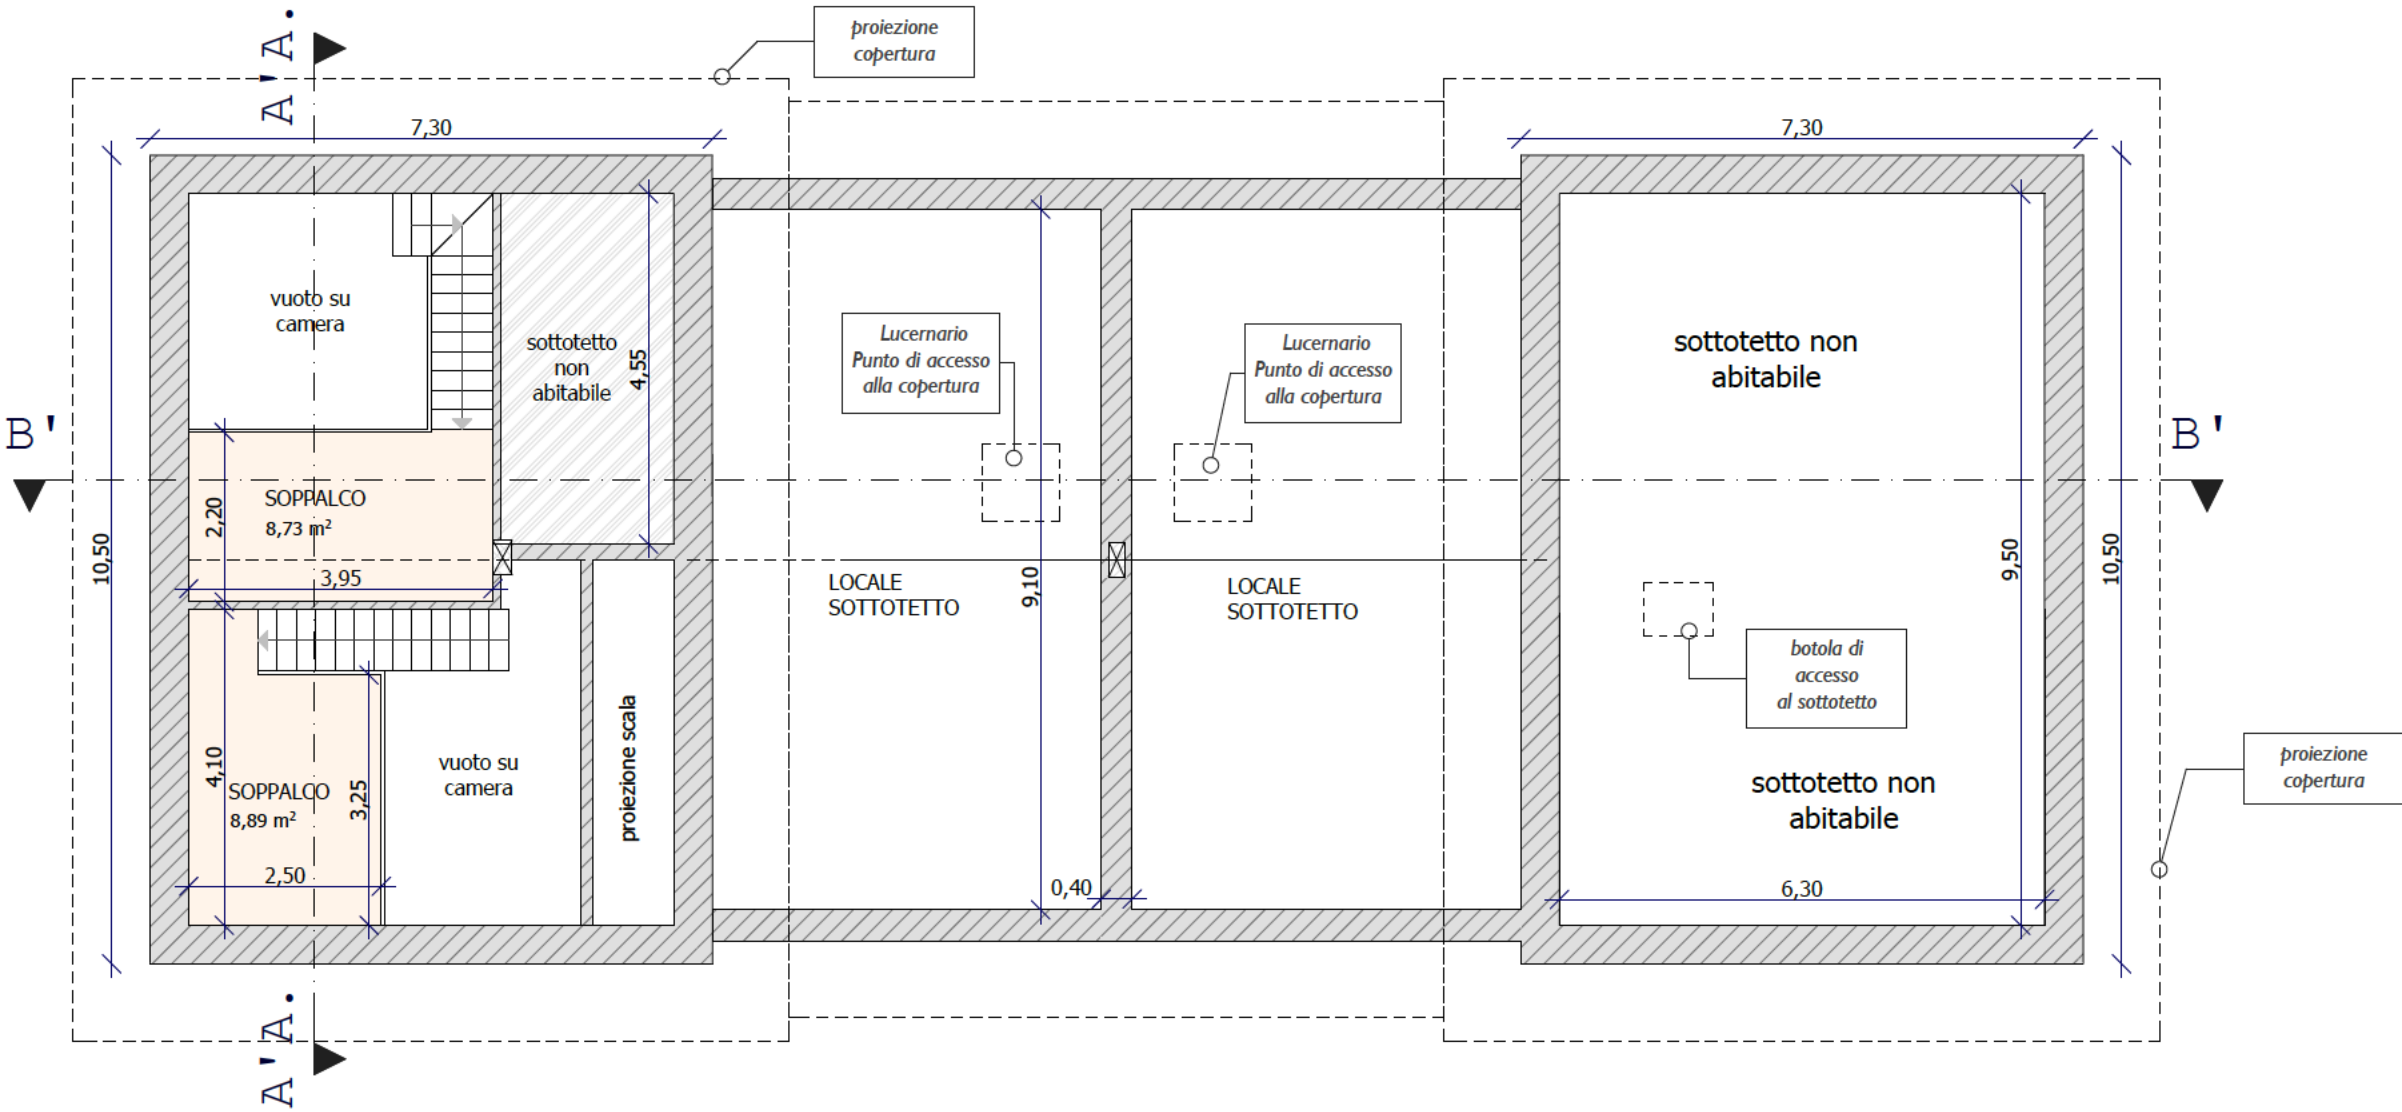





Prospetto Sud
- Scala 1:100

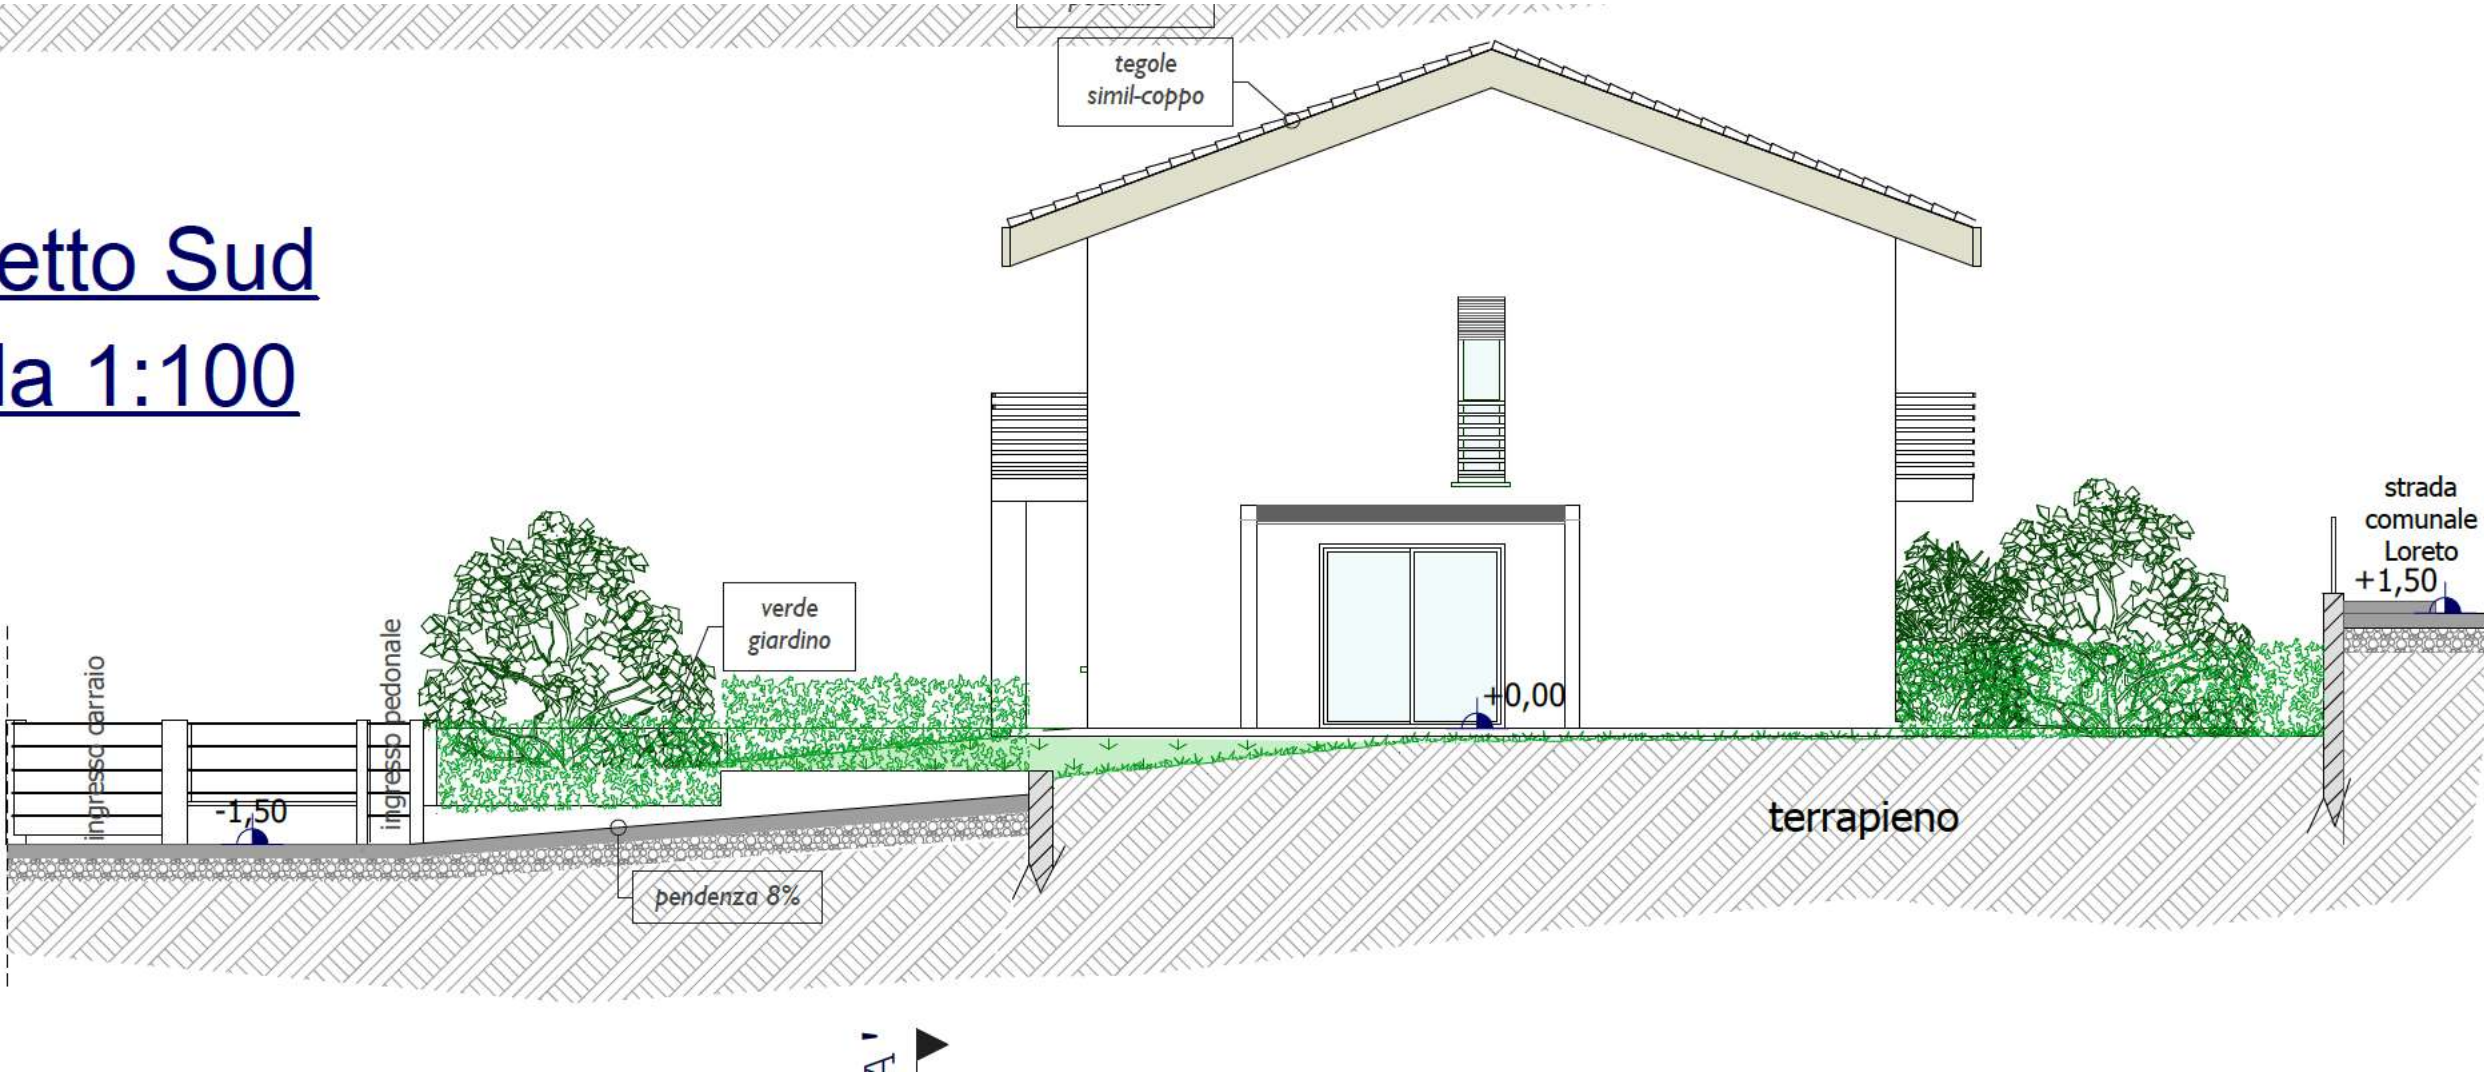

Prospetto Est - Scala 1:100

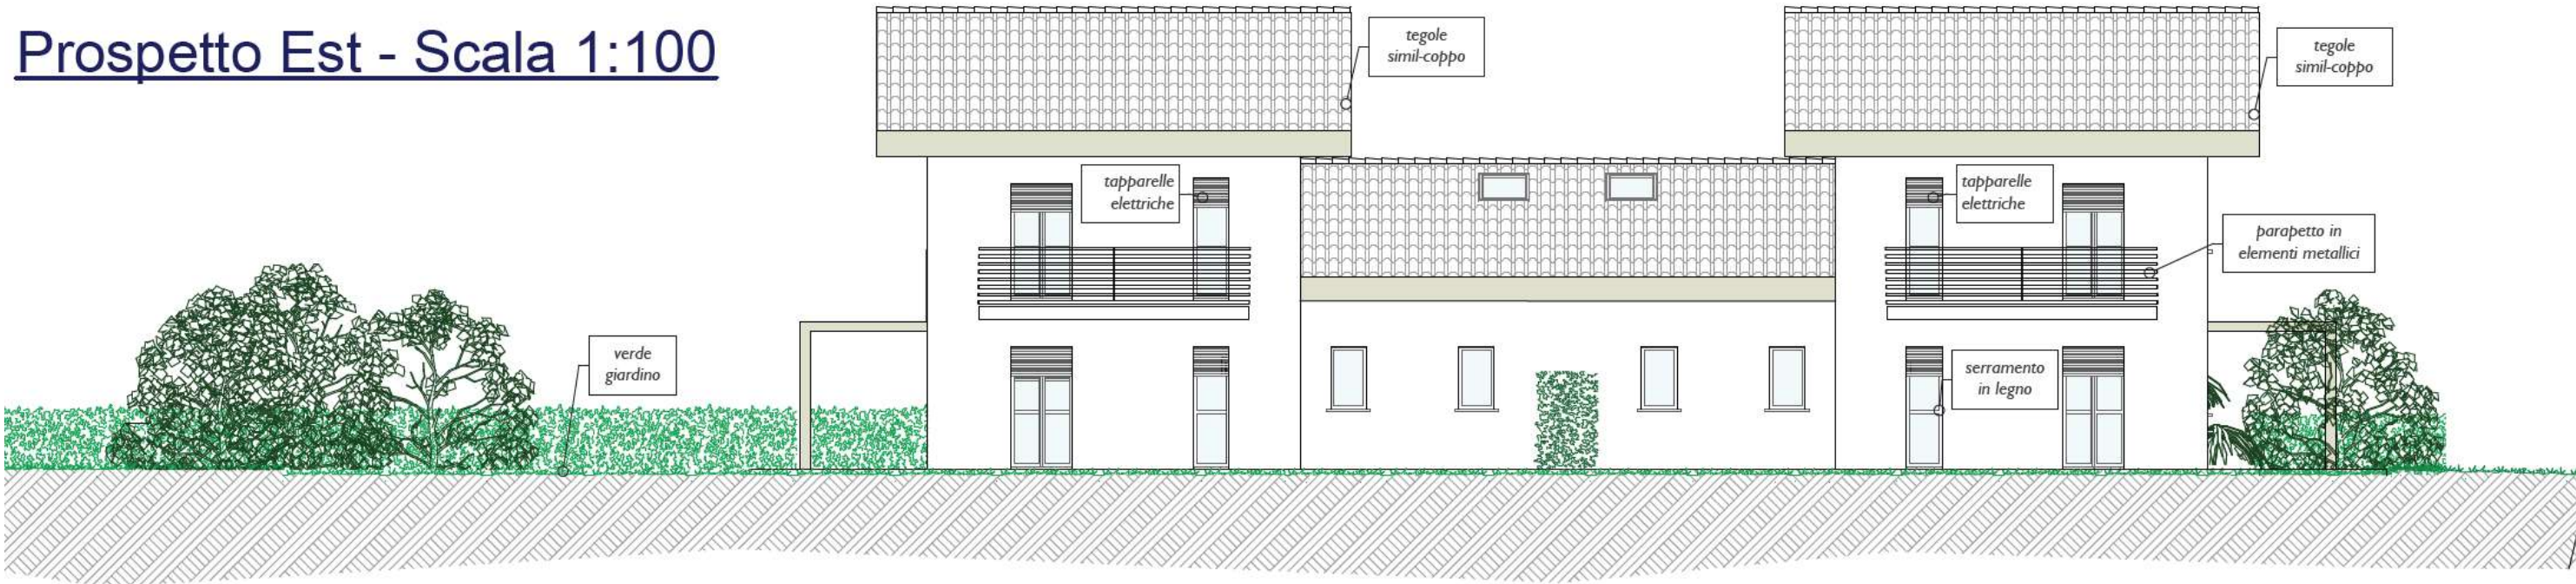

Sezione B/B' - Scala 1:100

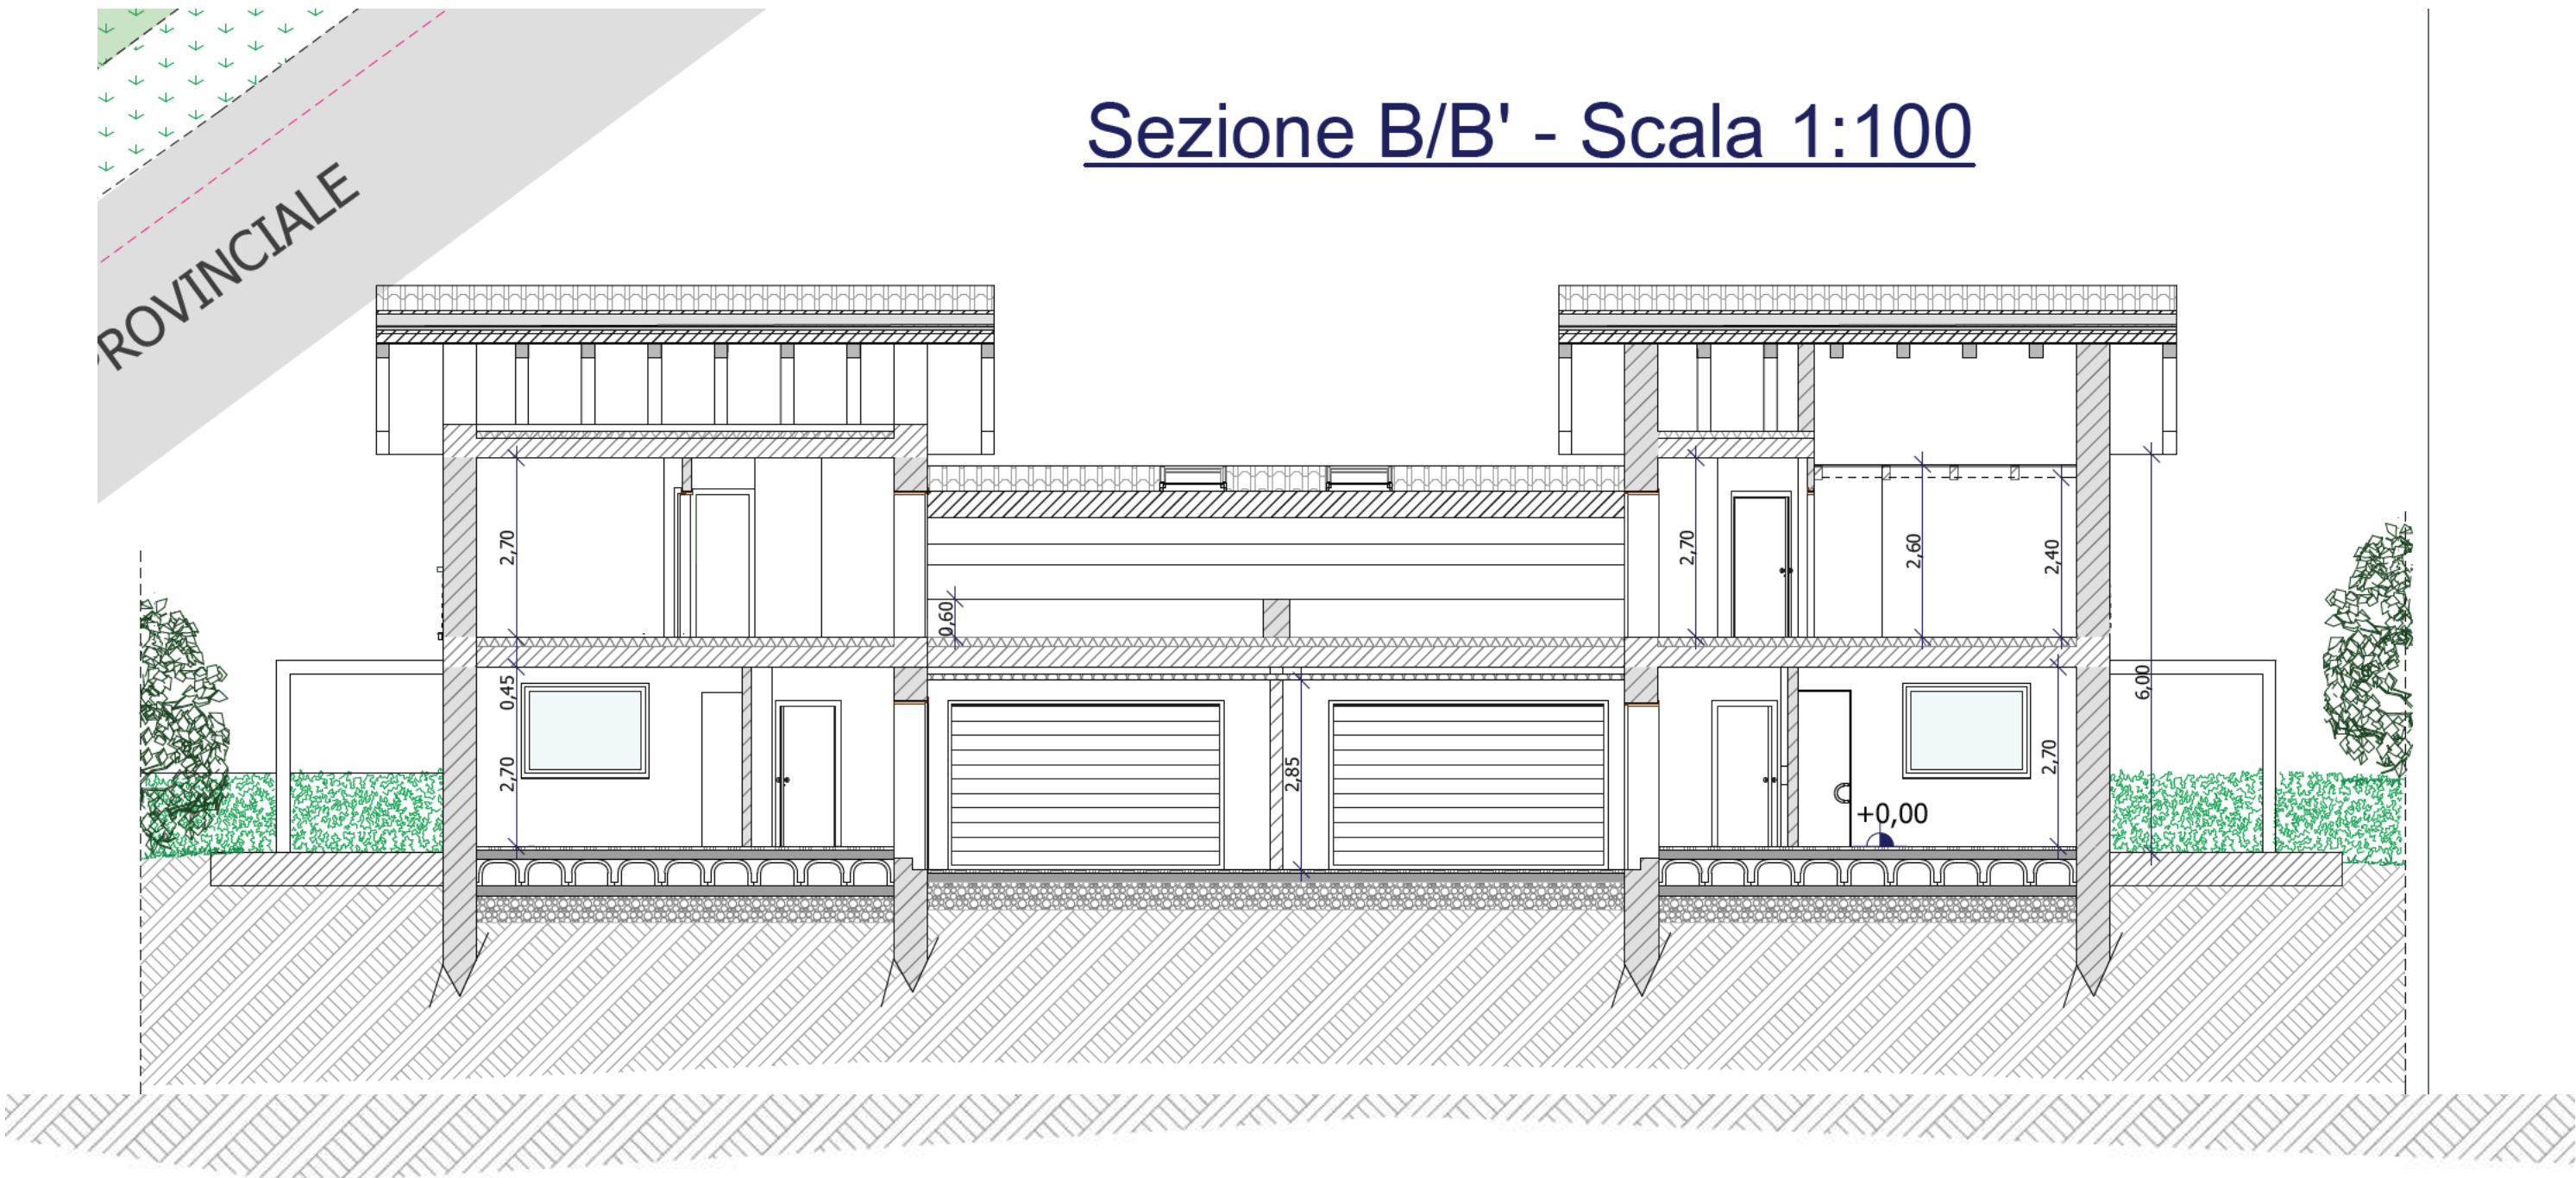

Sezione A/A'
Scala 1:100

