




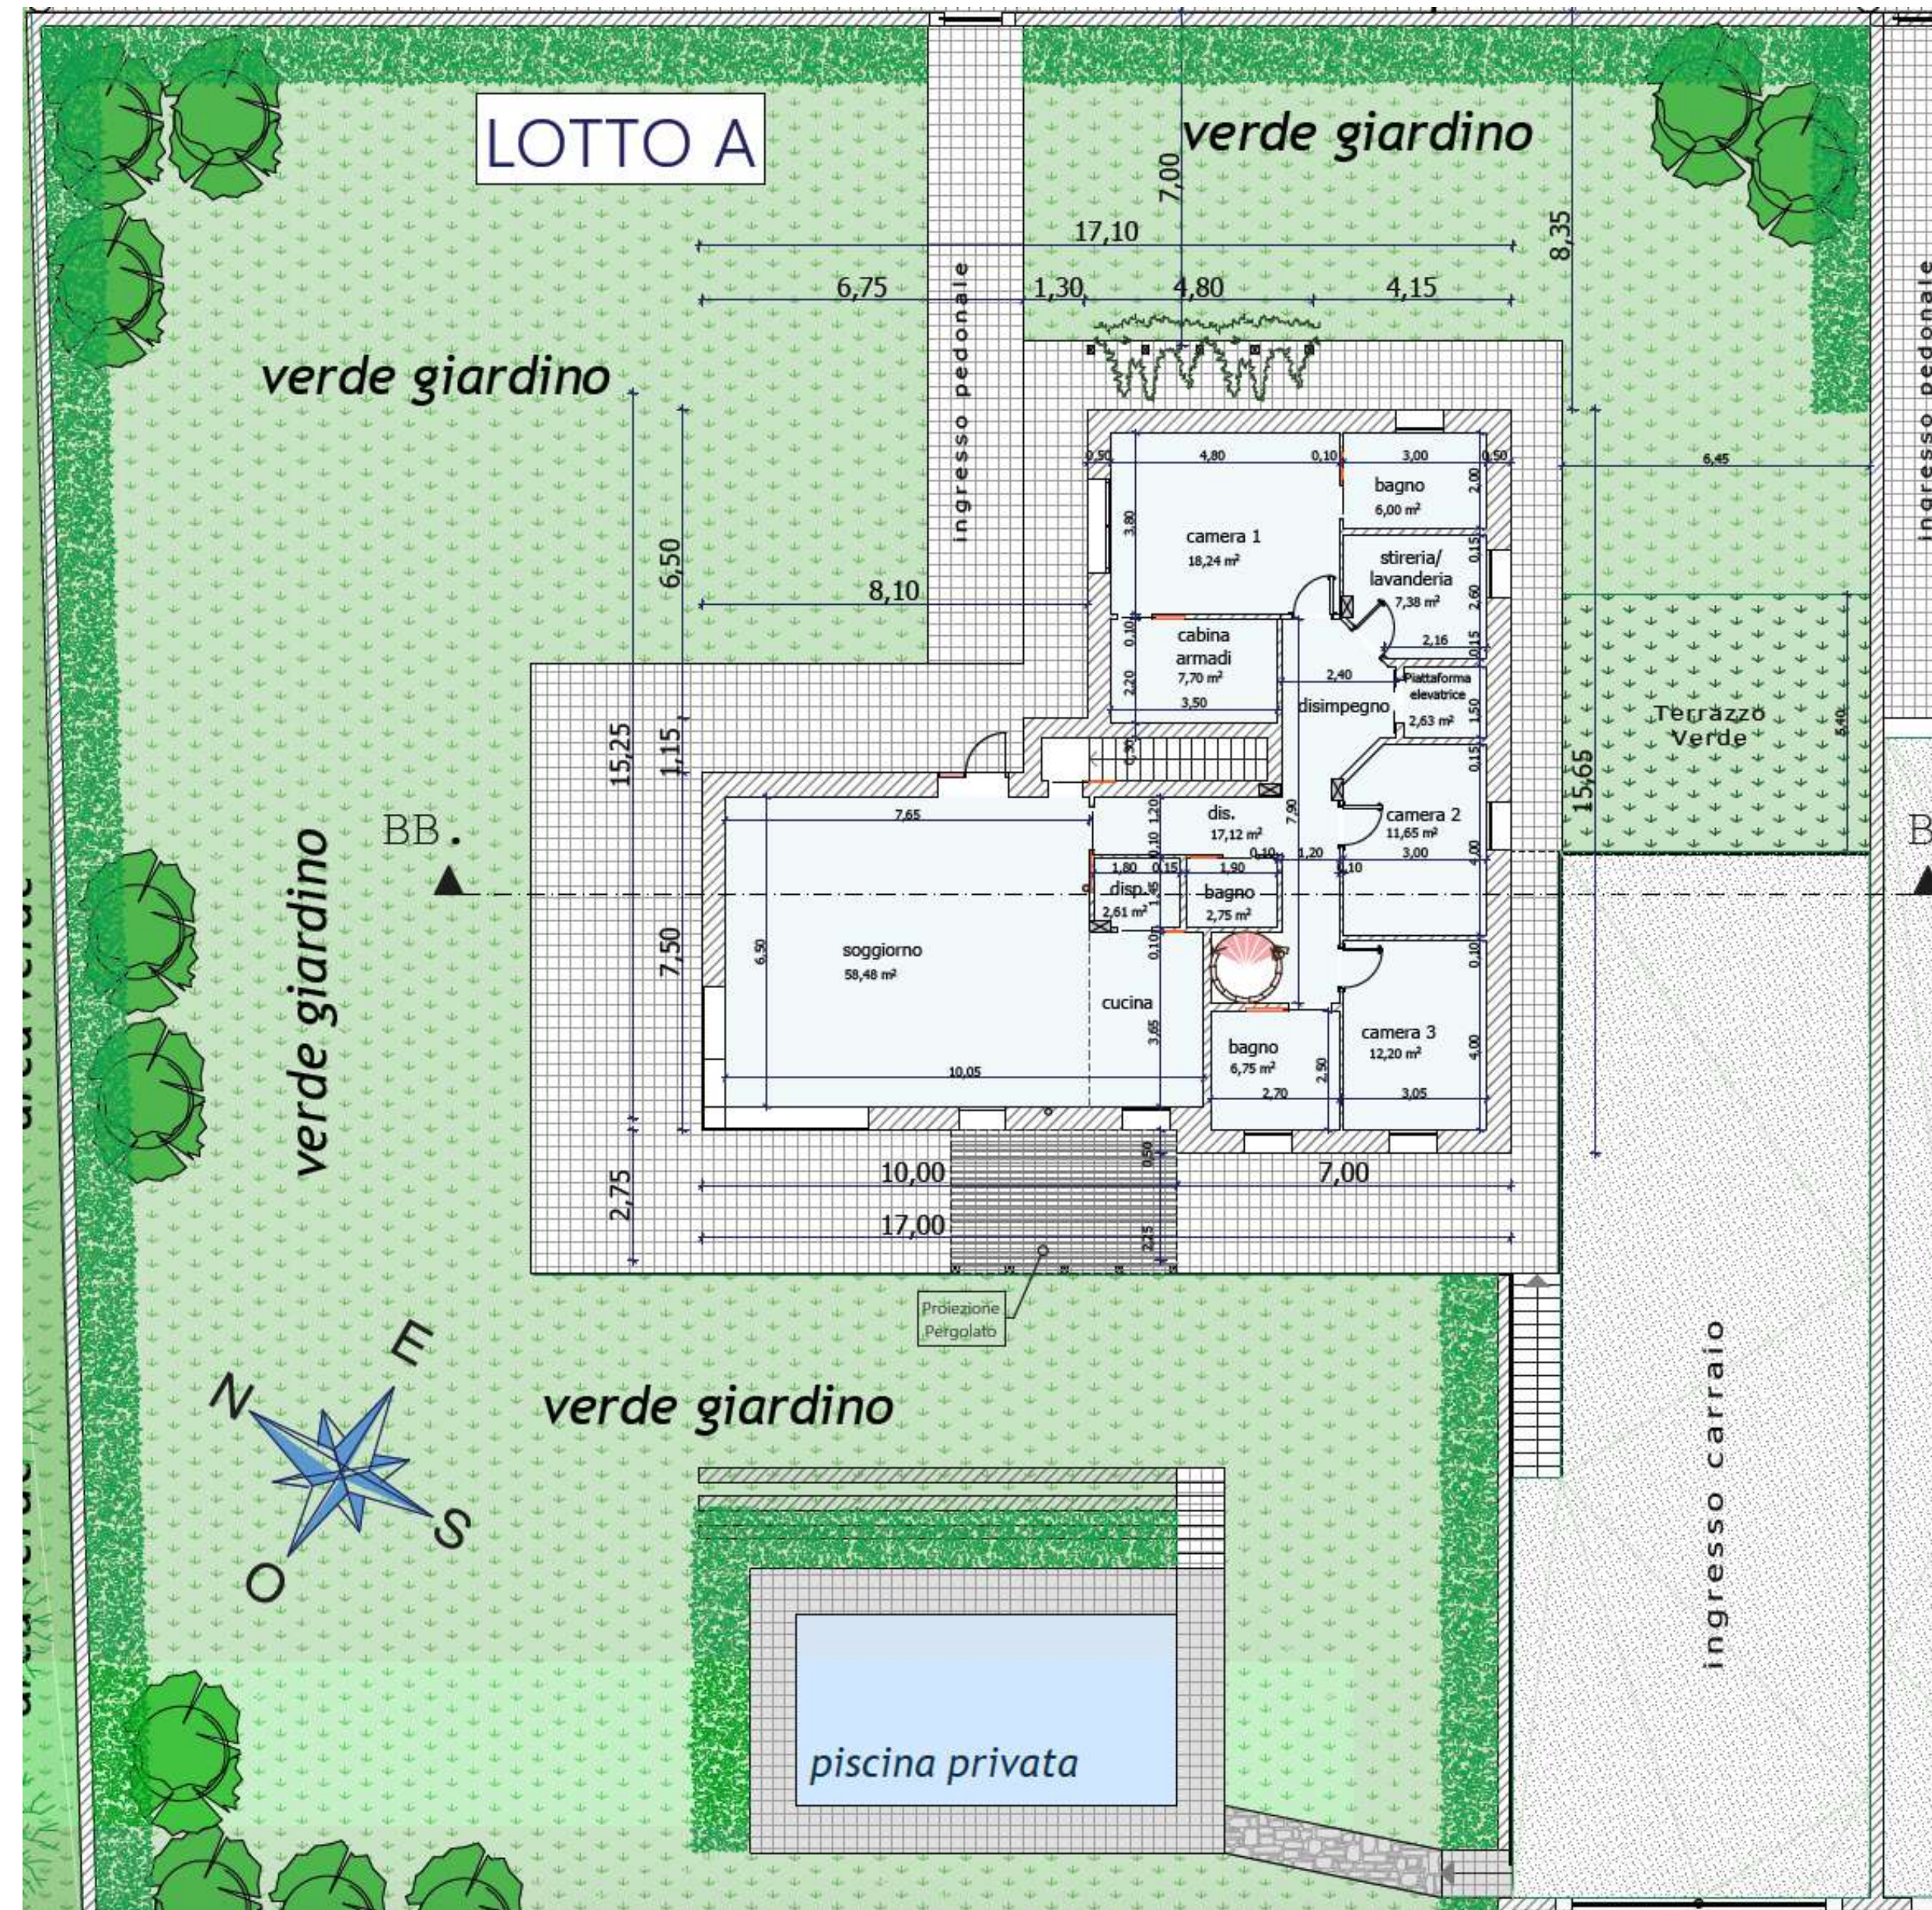


2

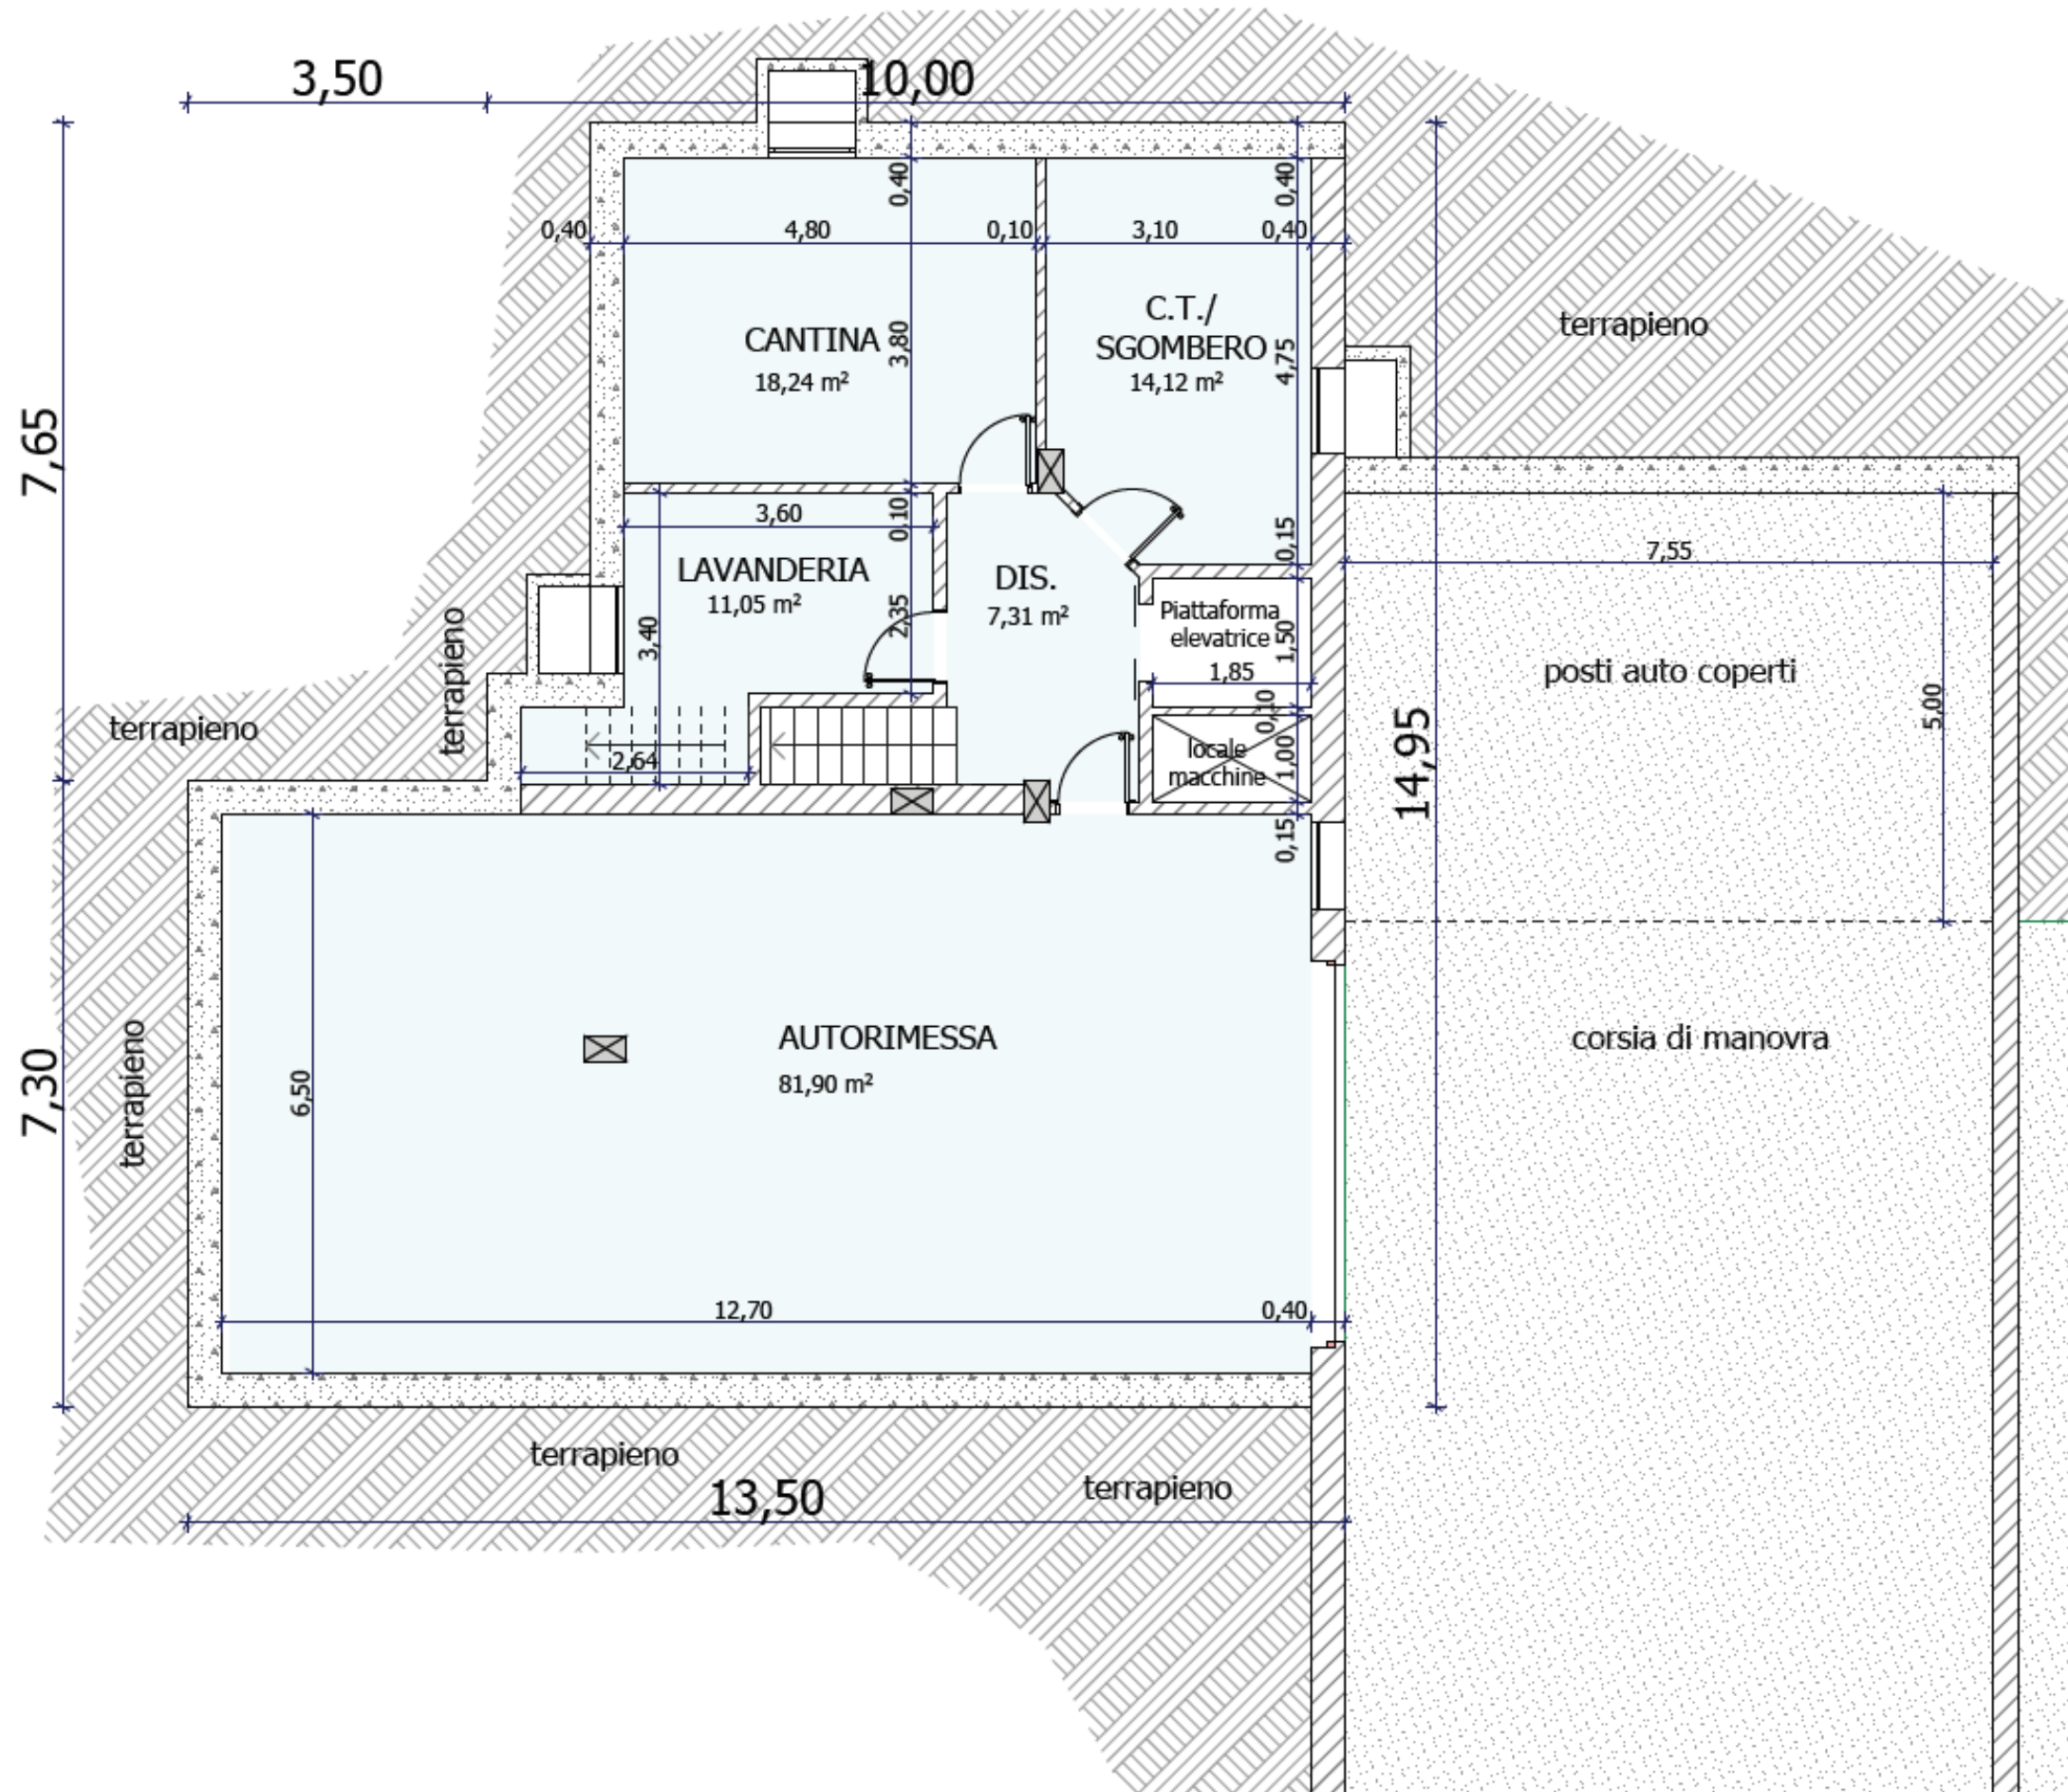

Pianta Piano Sottotetto - scala 1:100

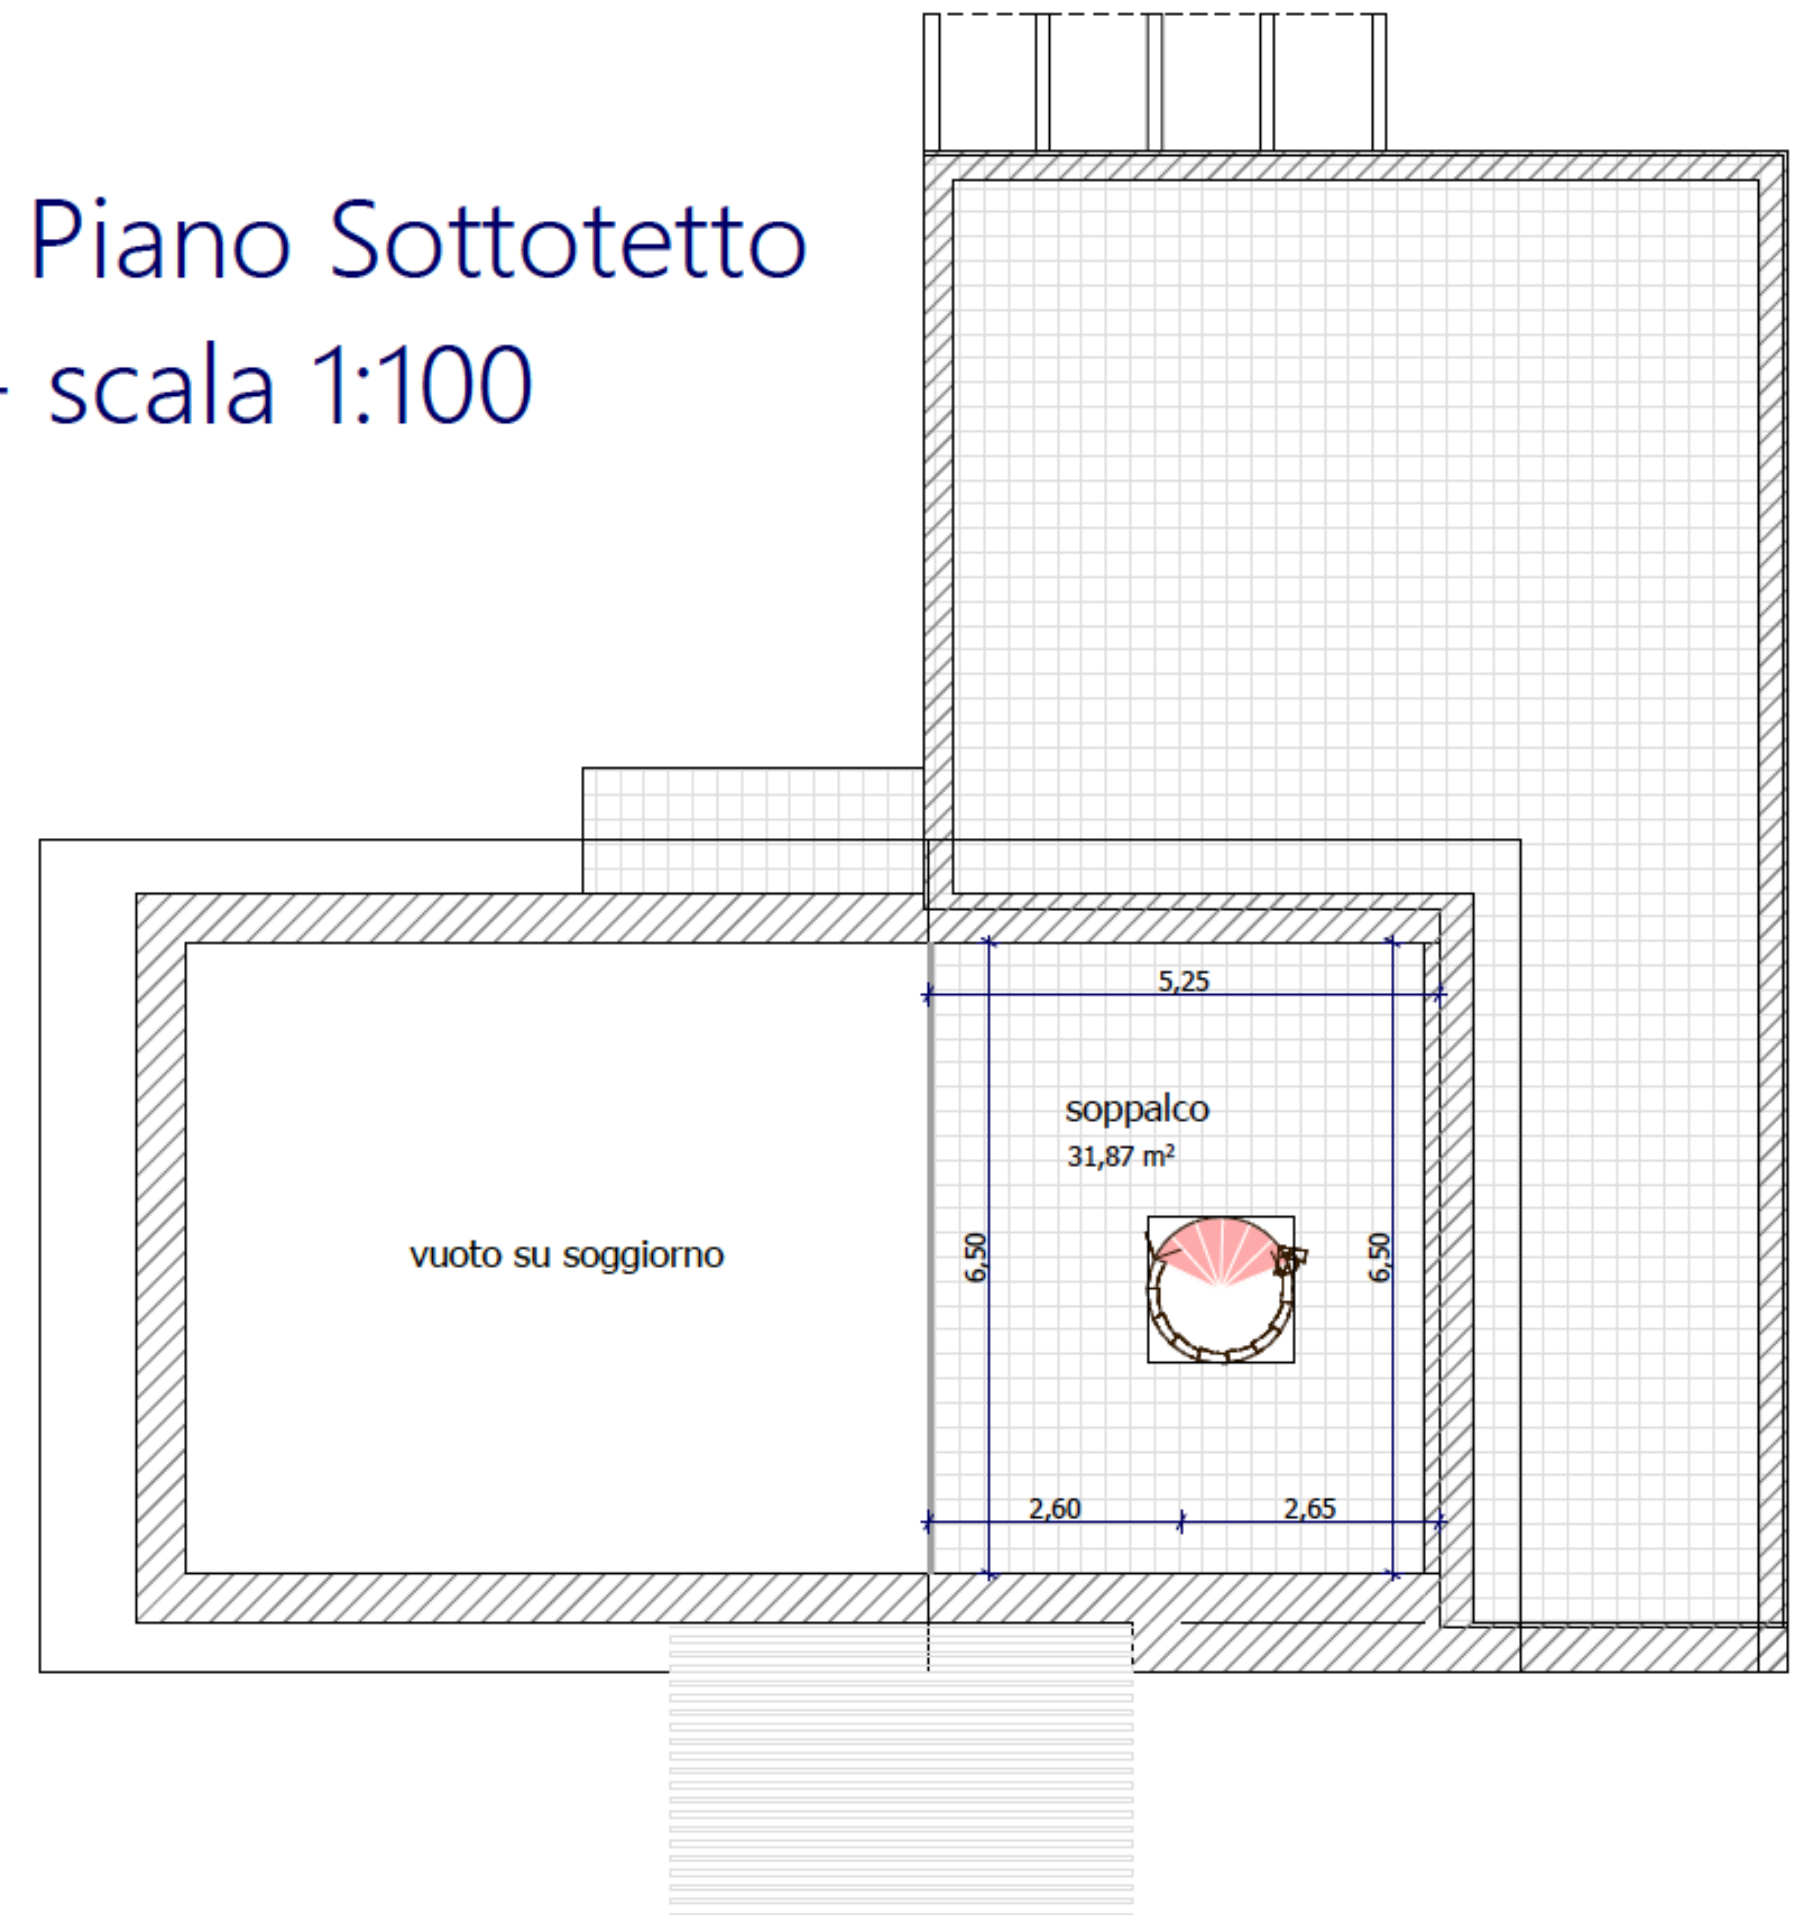

Prospetto Nord - Est - Scala 1:100

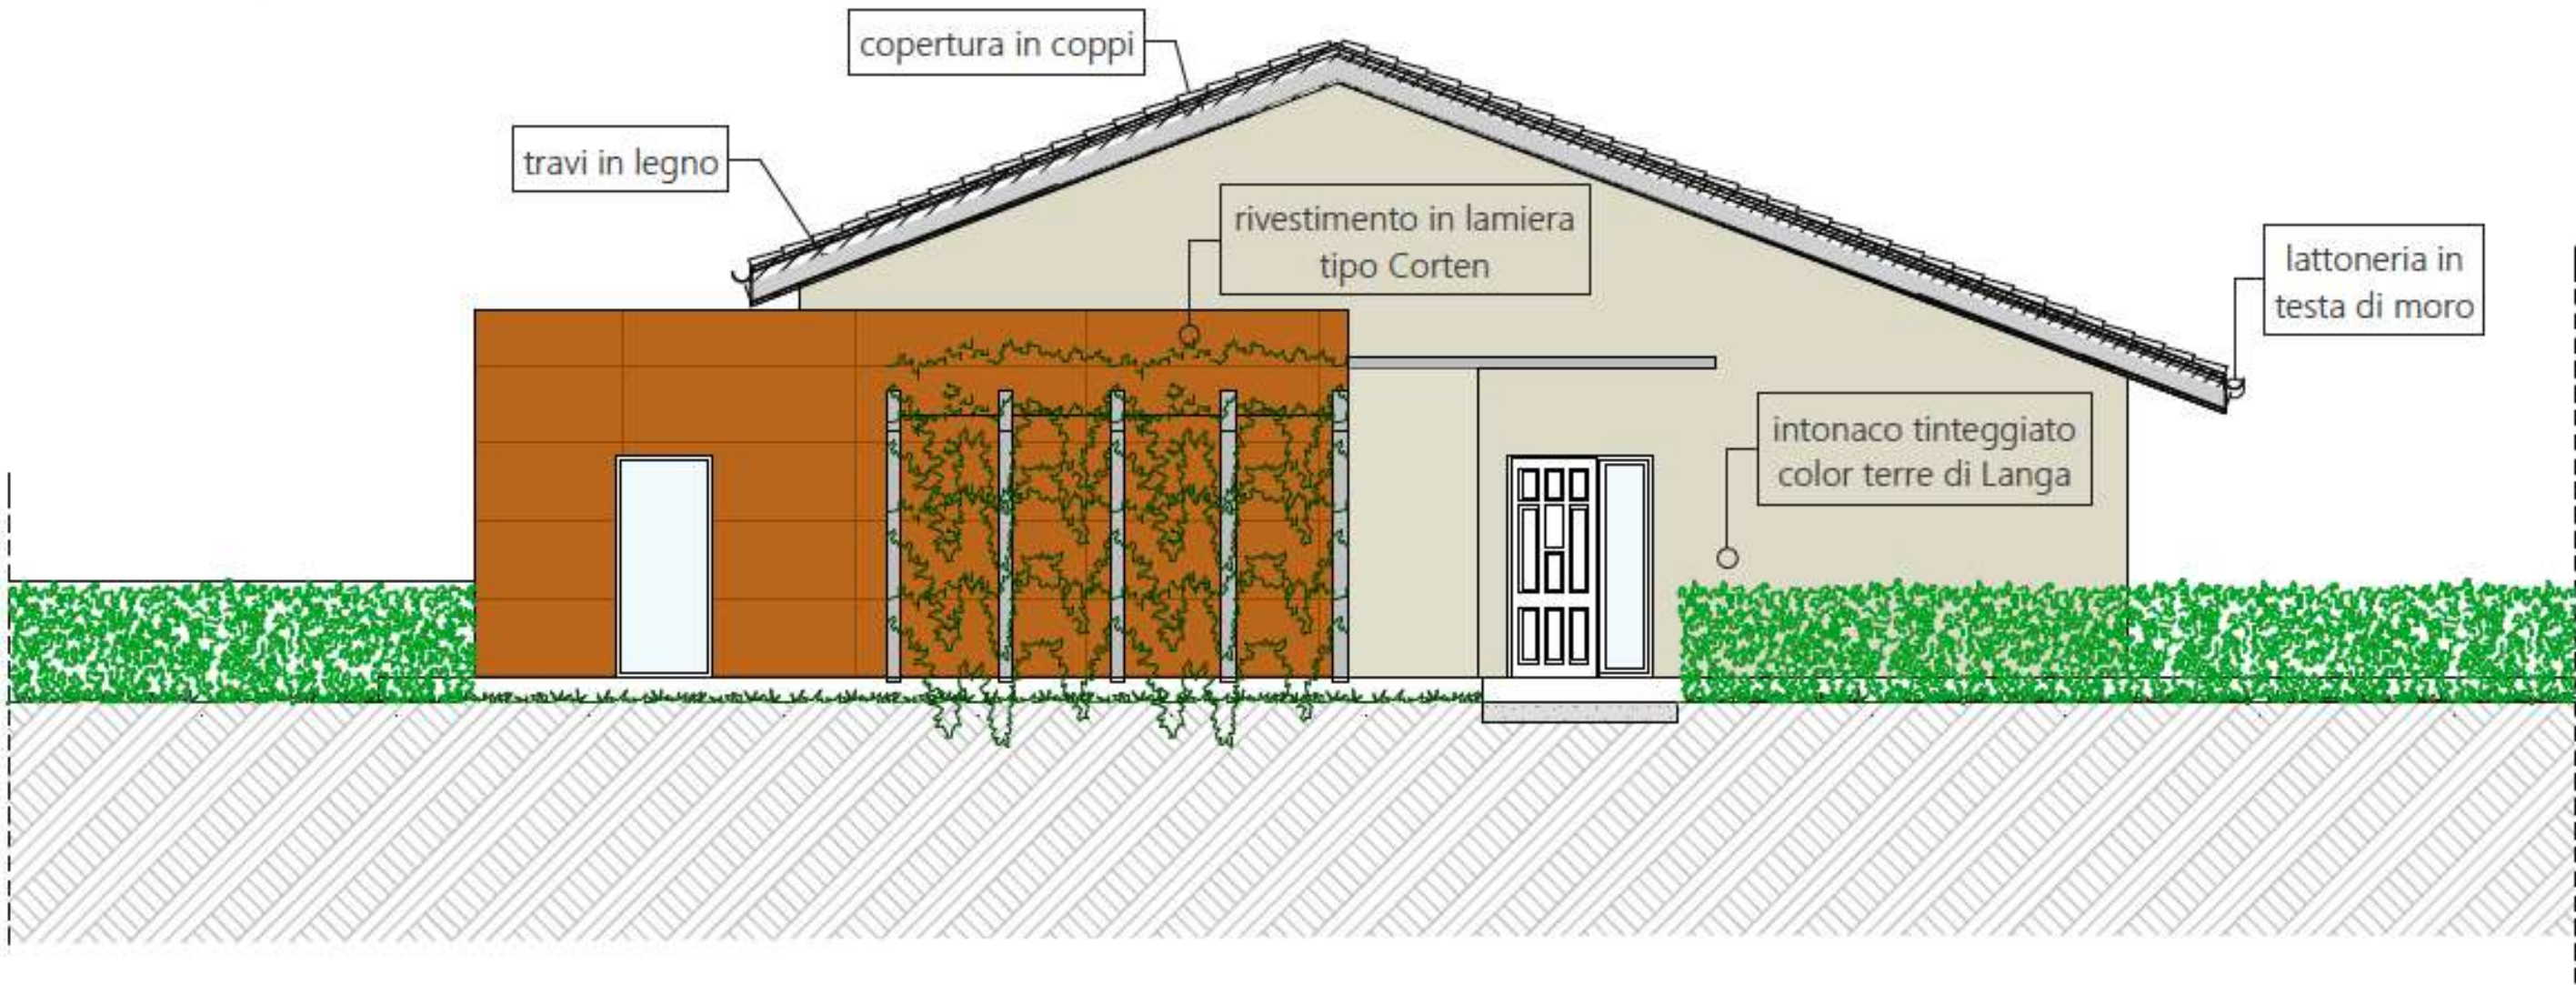

Prospetto Sud - Est Scala 1:100





Sezione B/B' - Scala 1:100

