

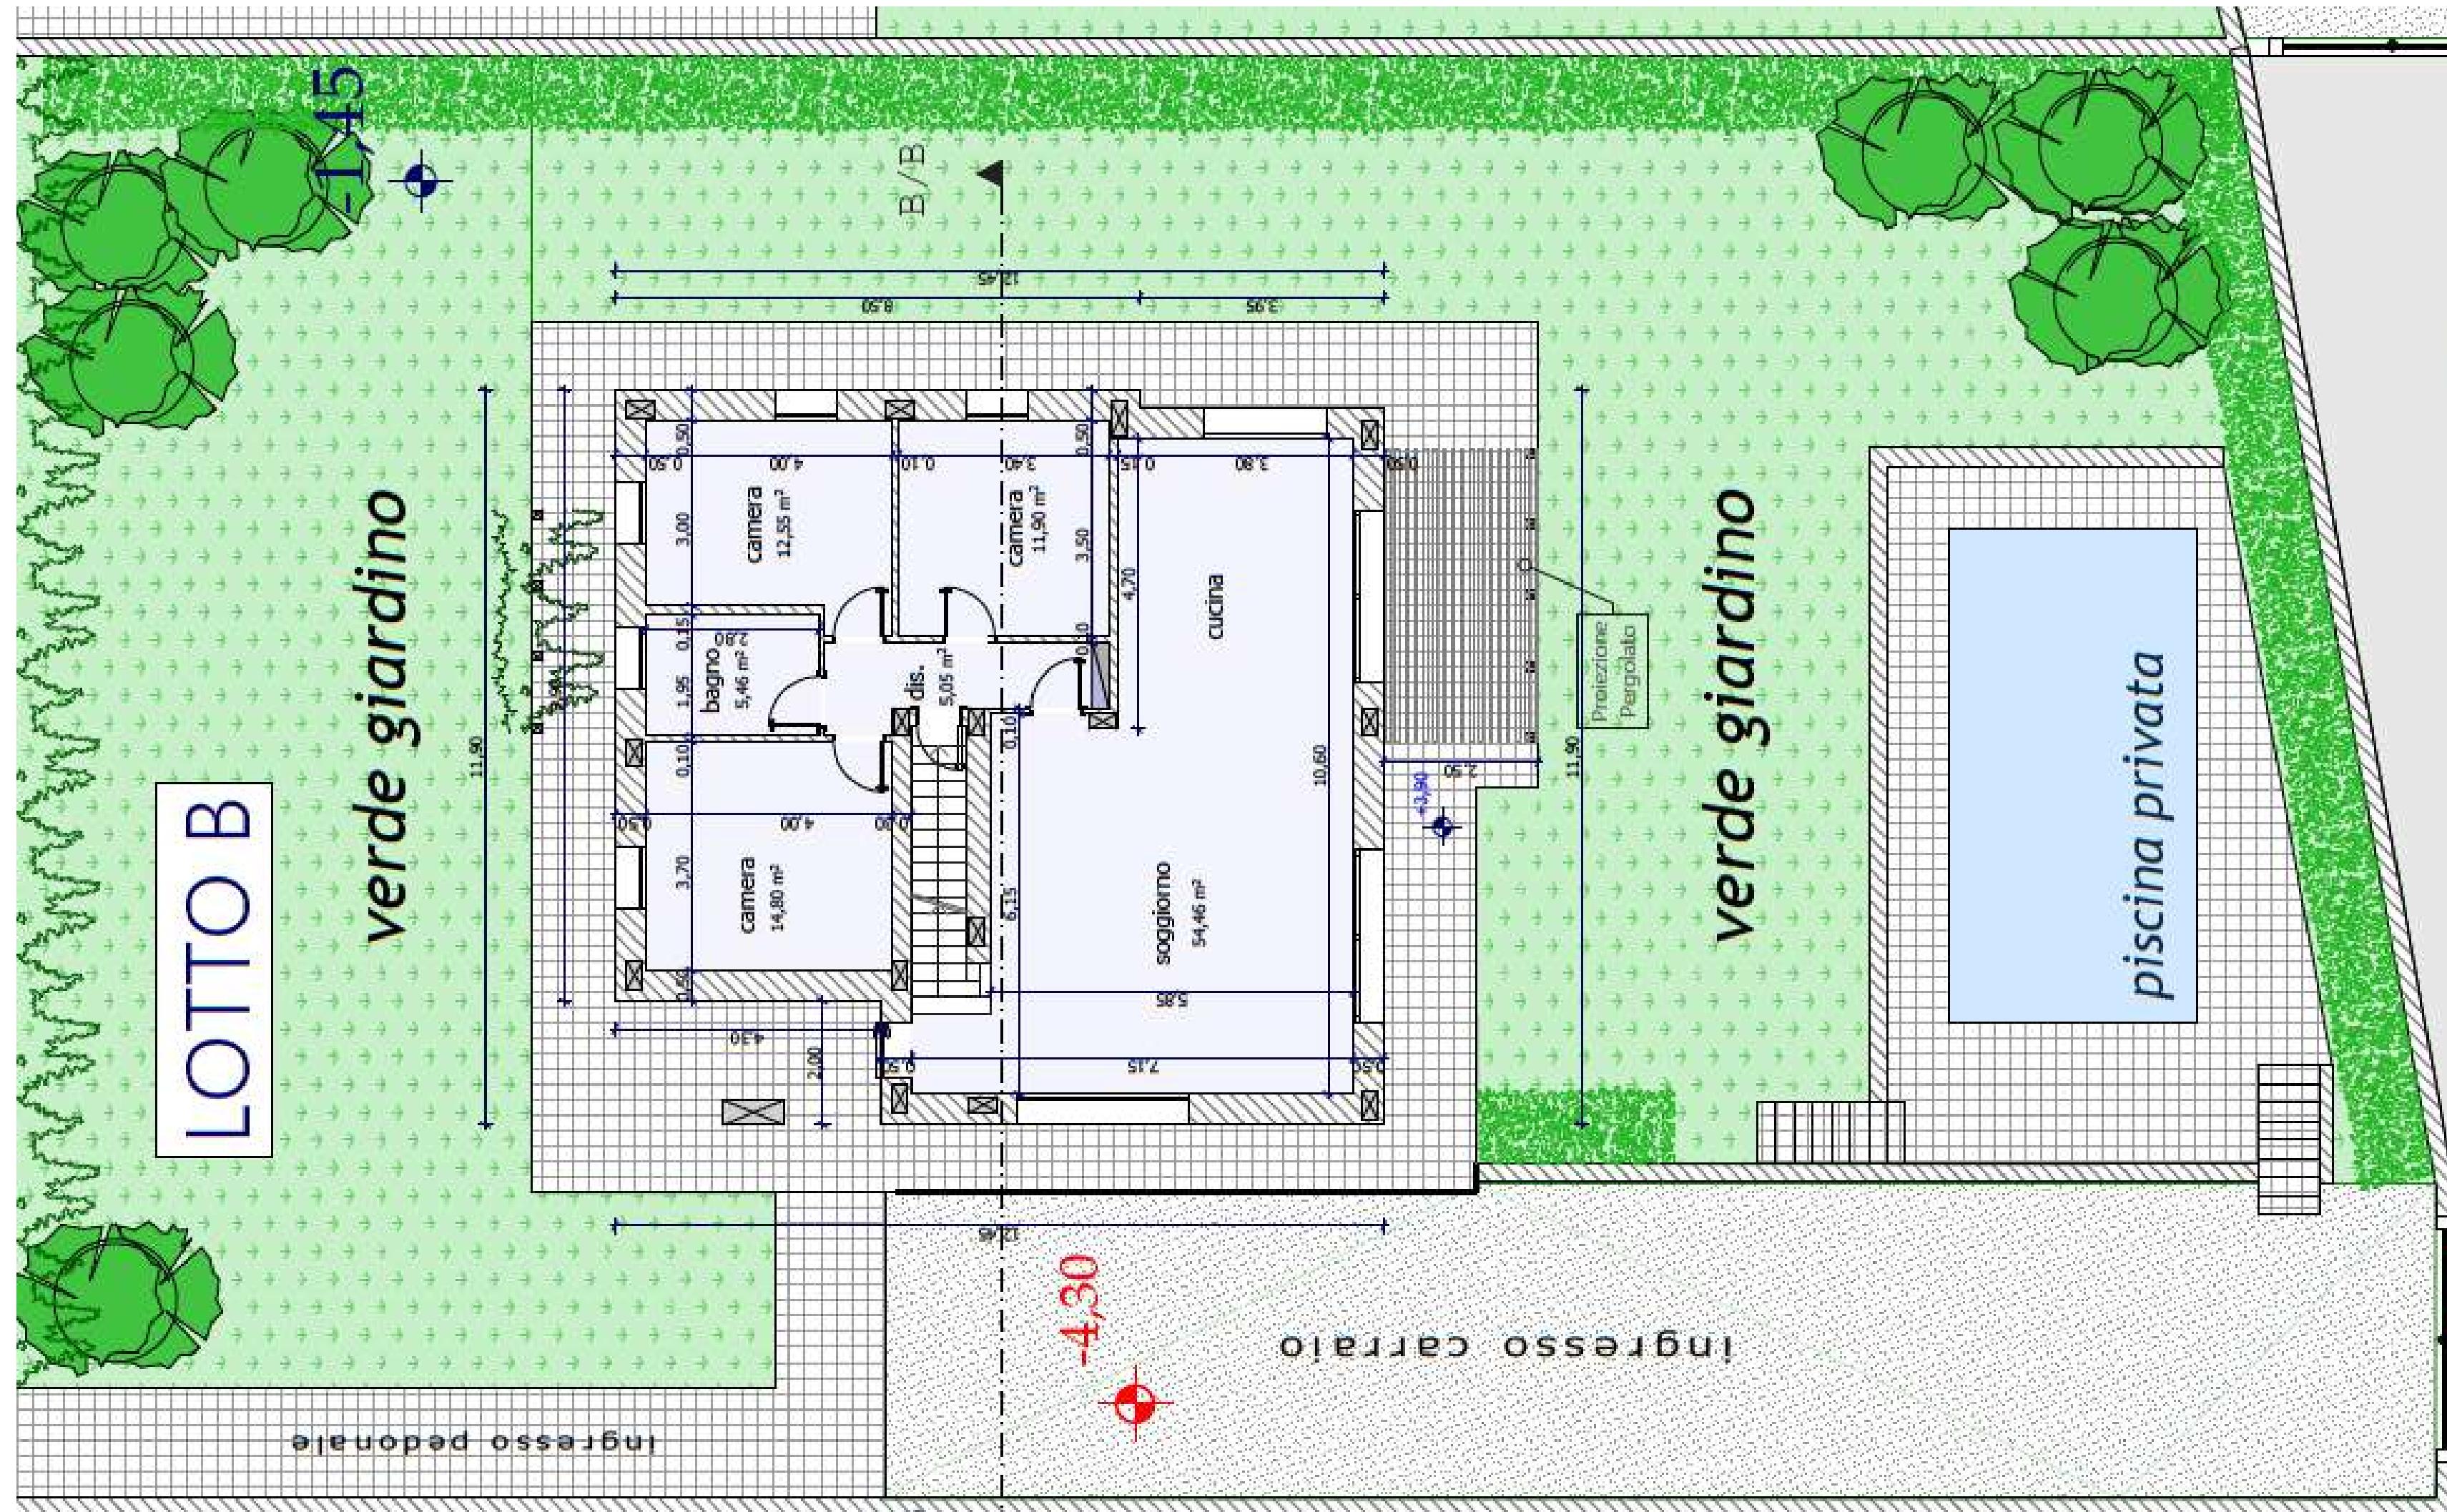


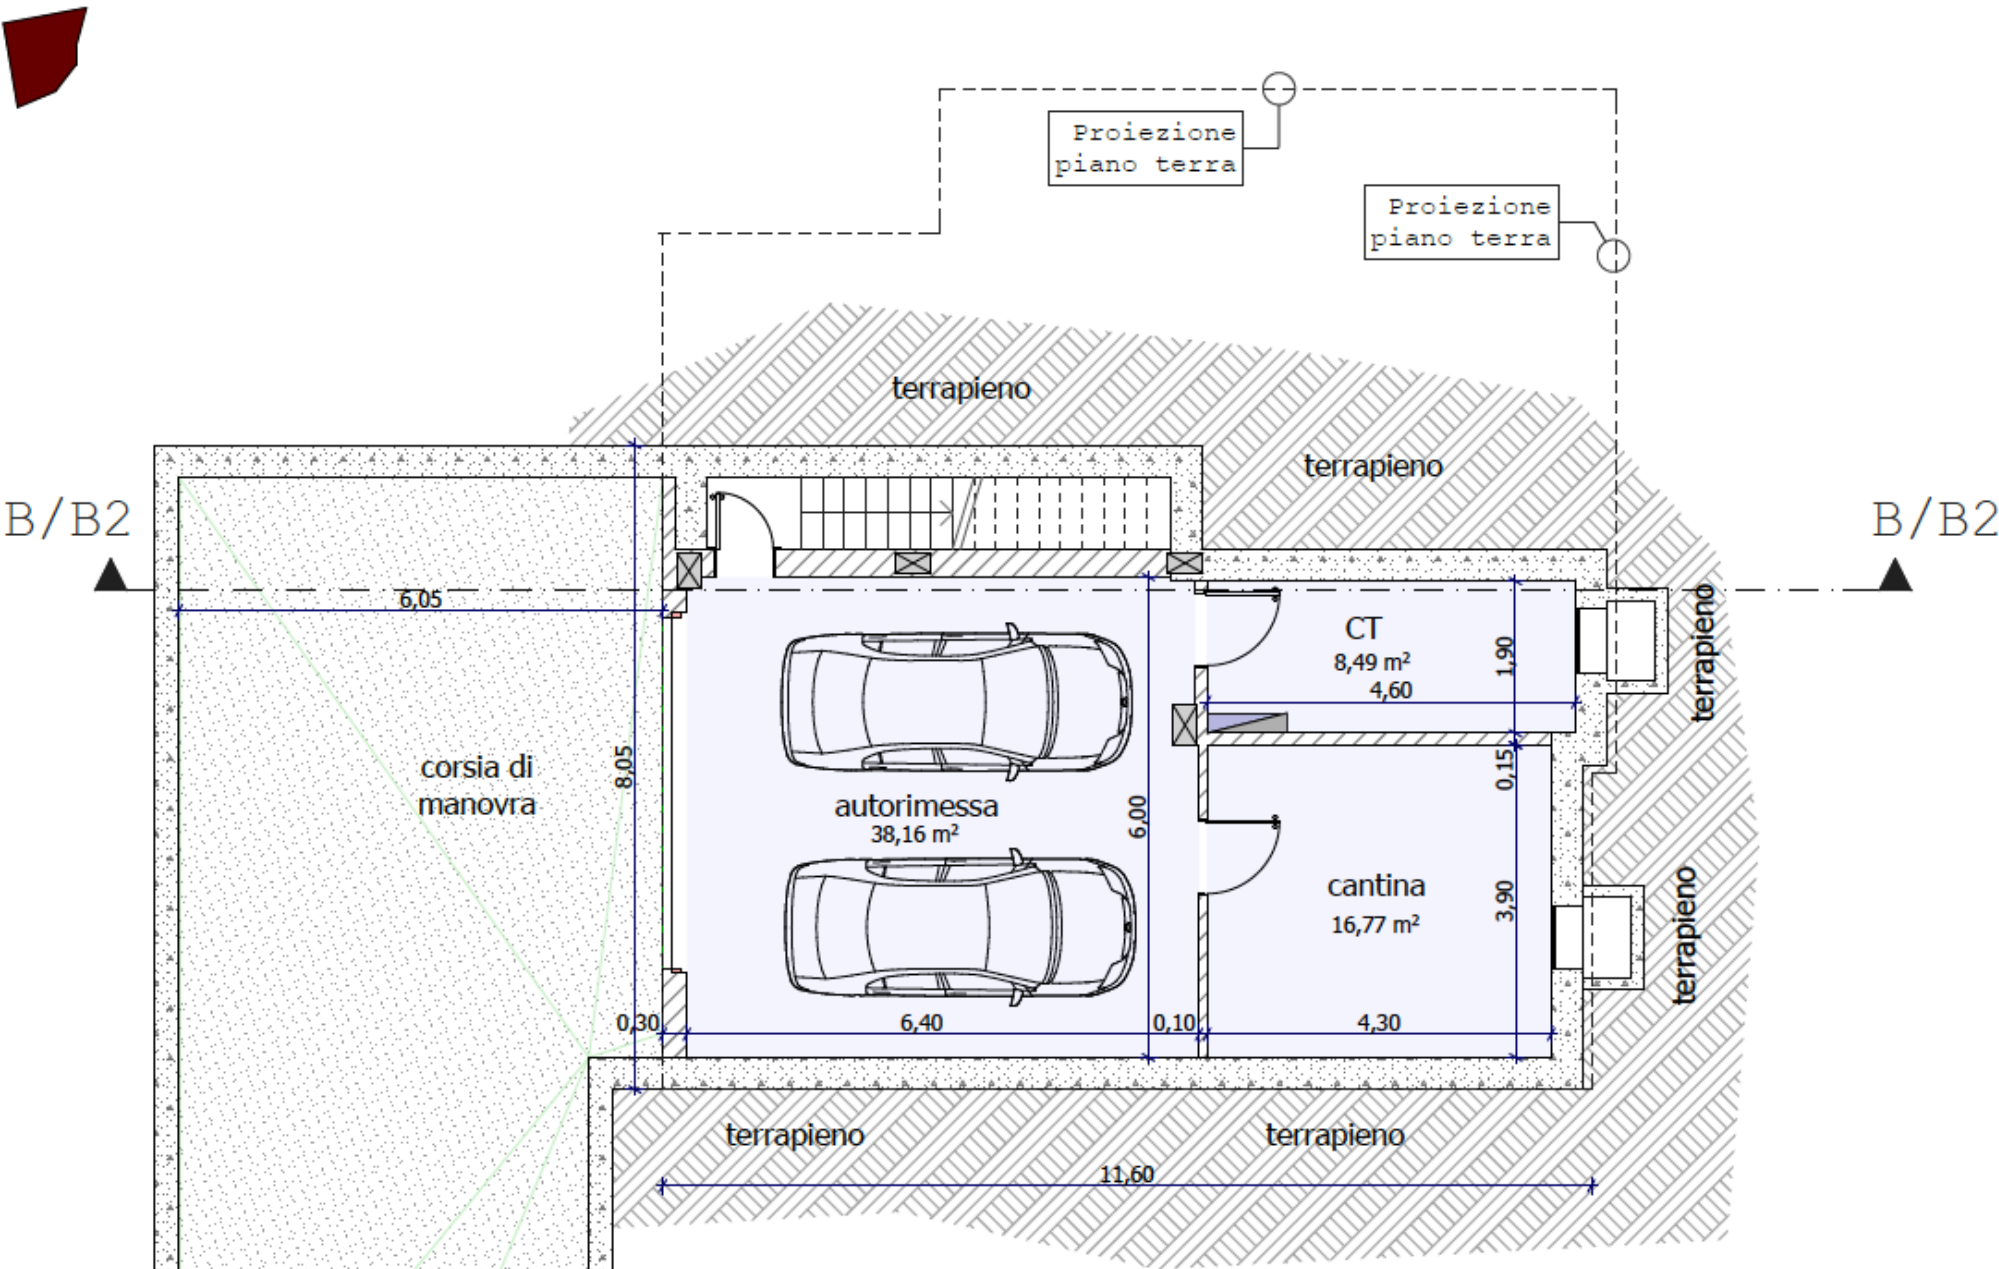


Pianta Piano Primo Sottotetto
scala 1:100

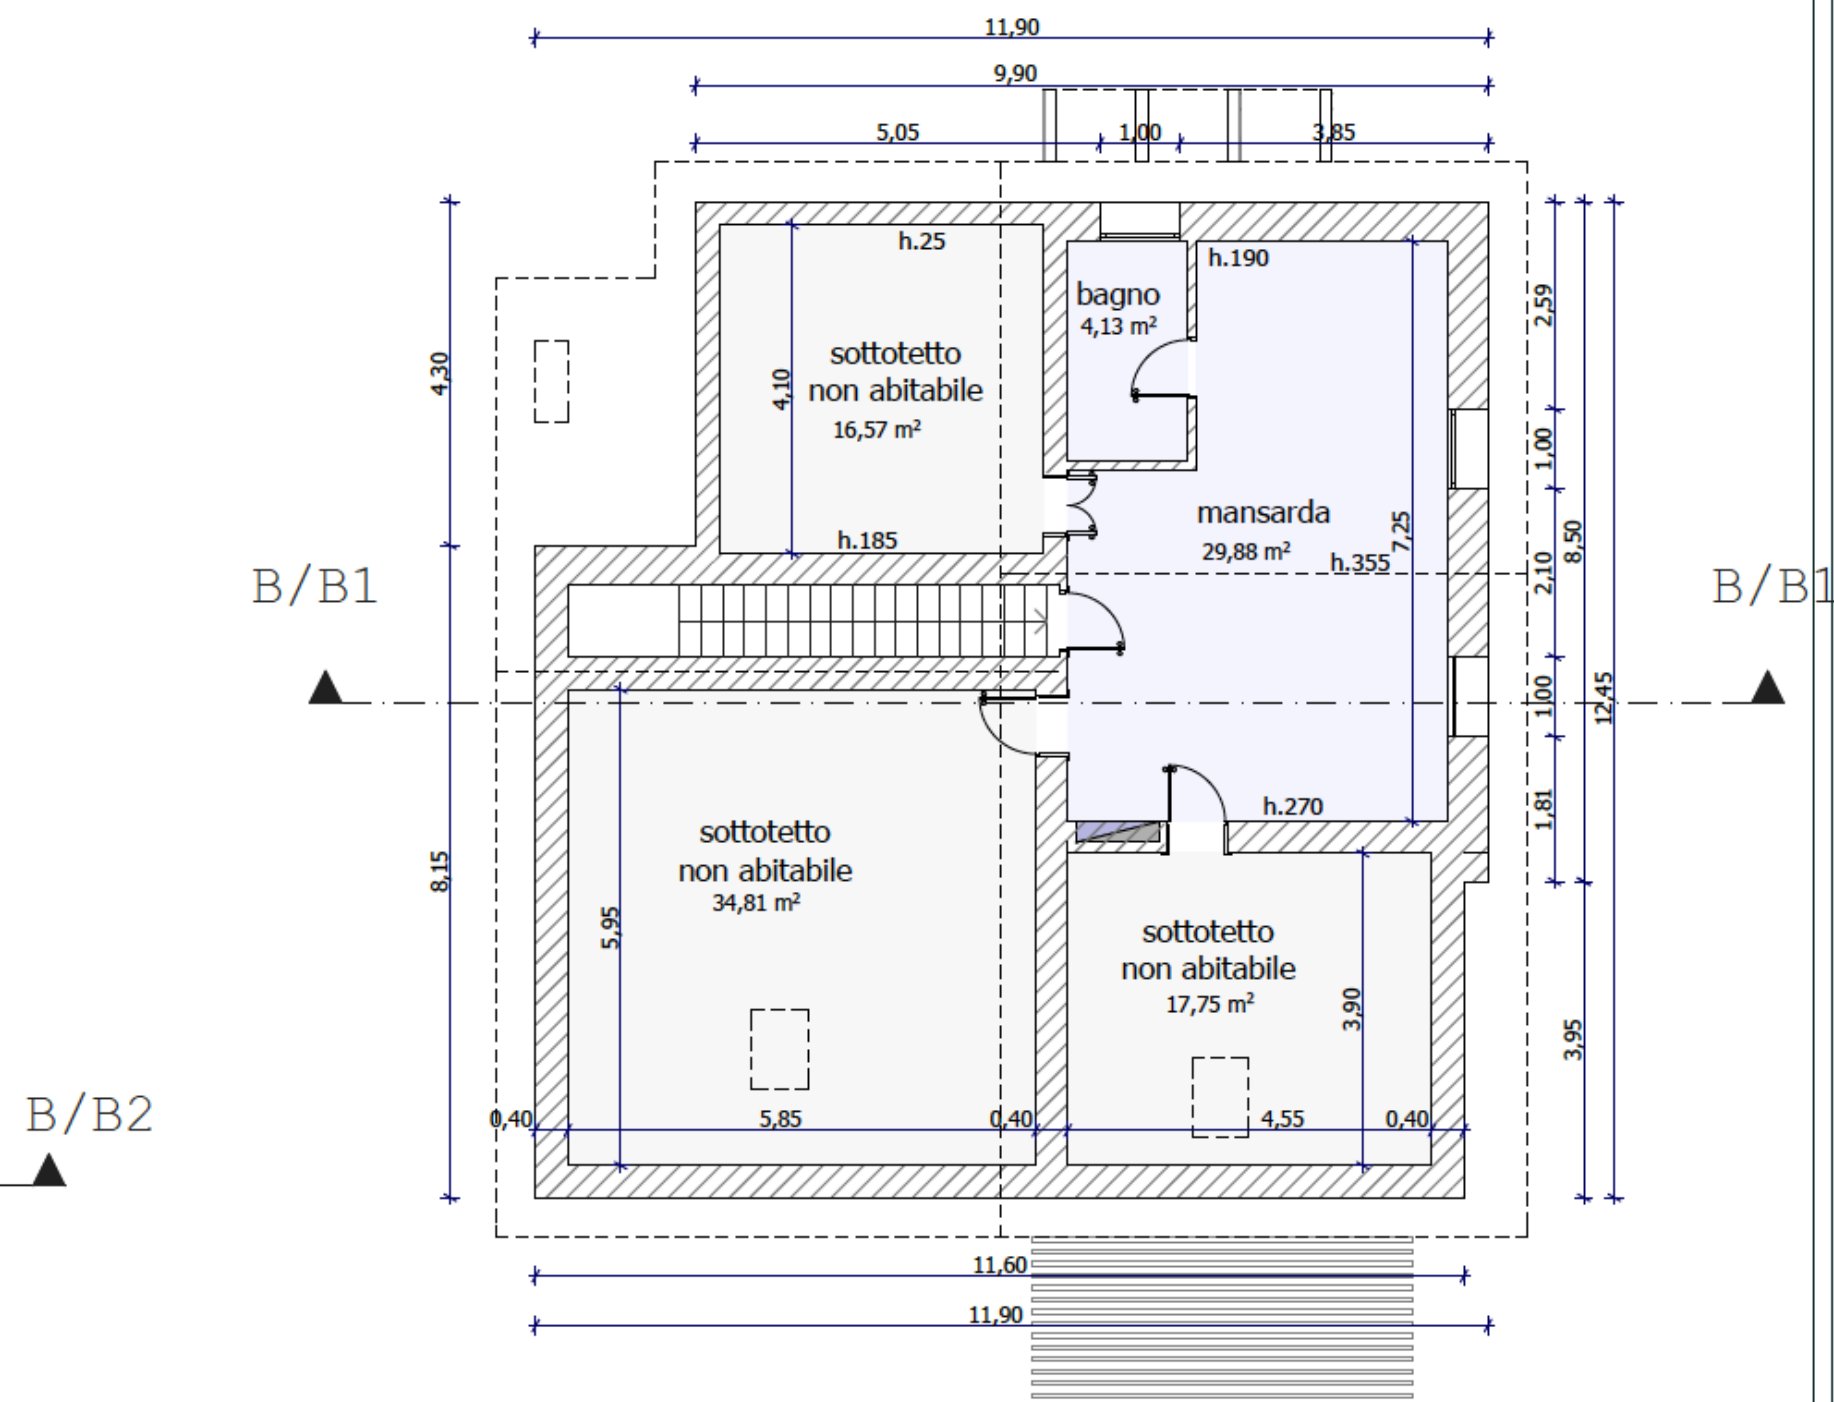

Pianta Piano Seminterrato
scala 1:100

Prospetto Sud - Ovest
Scala 1:100

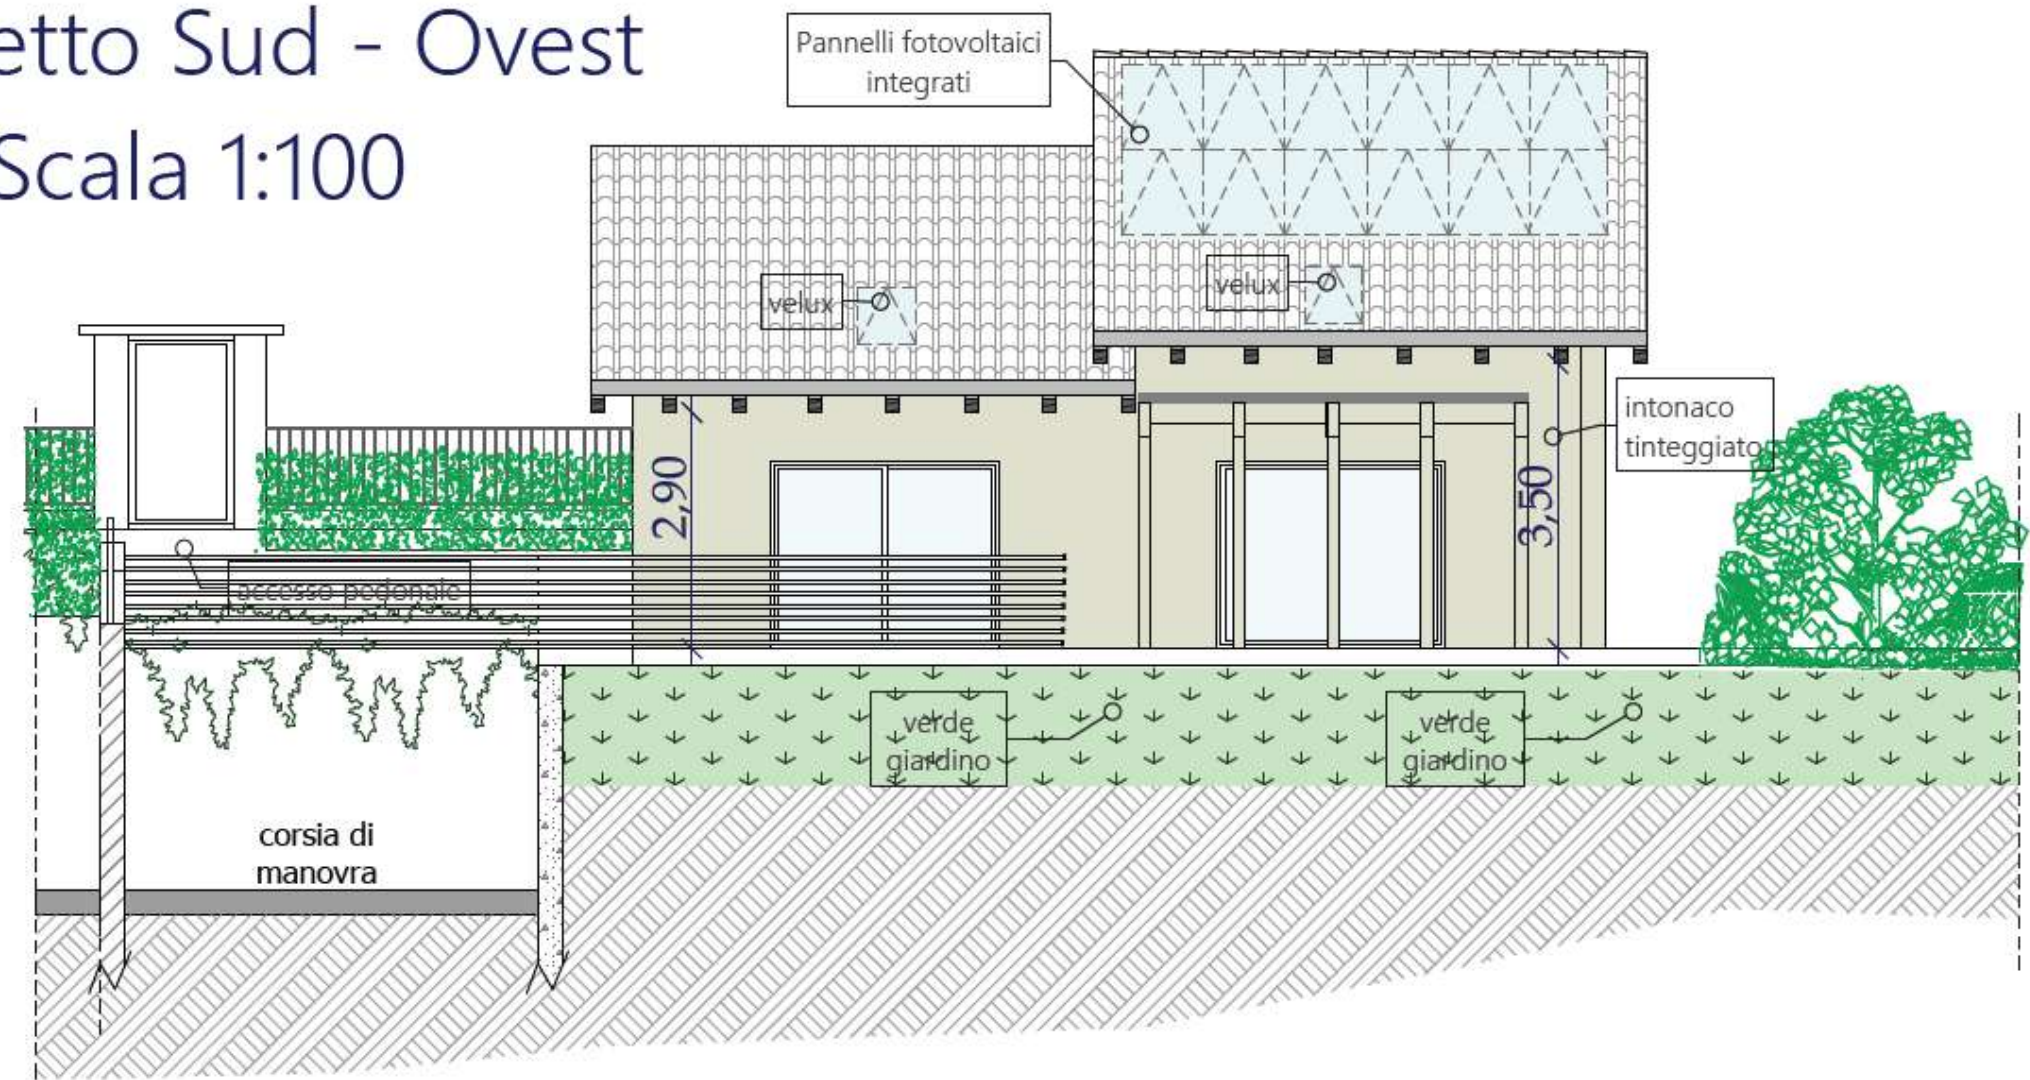


Prospetto Nord - Ovest
Sezione A/A' - Scala 1:100




Pianta Piano S
scala 1

VISTE PROSPETTICHE

Prospetto Nord - Est
Scala 1:100

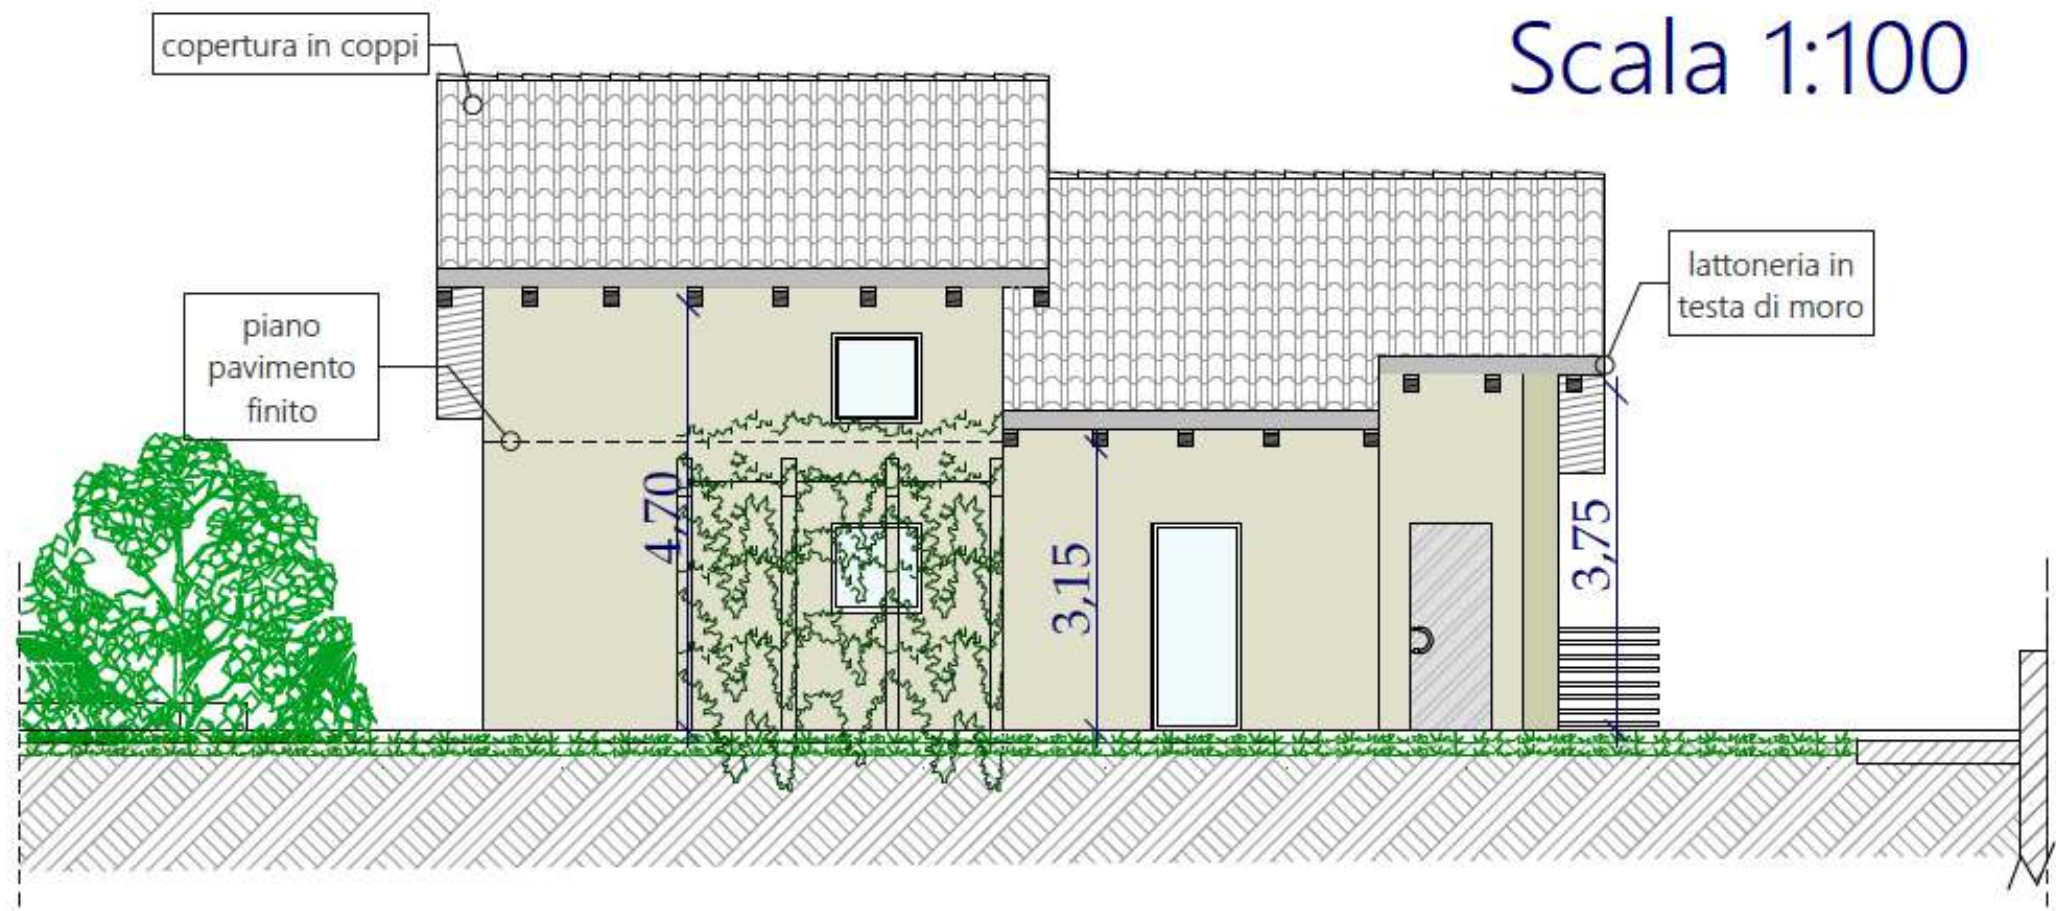

Prospetto Sud - Est
Scala 1:100

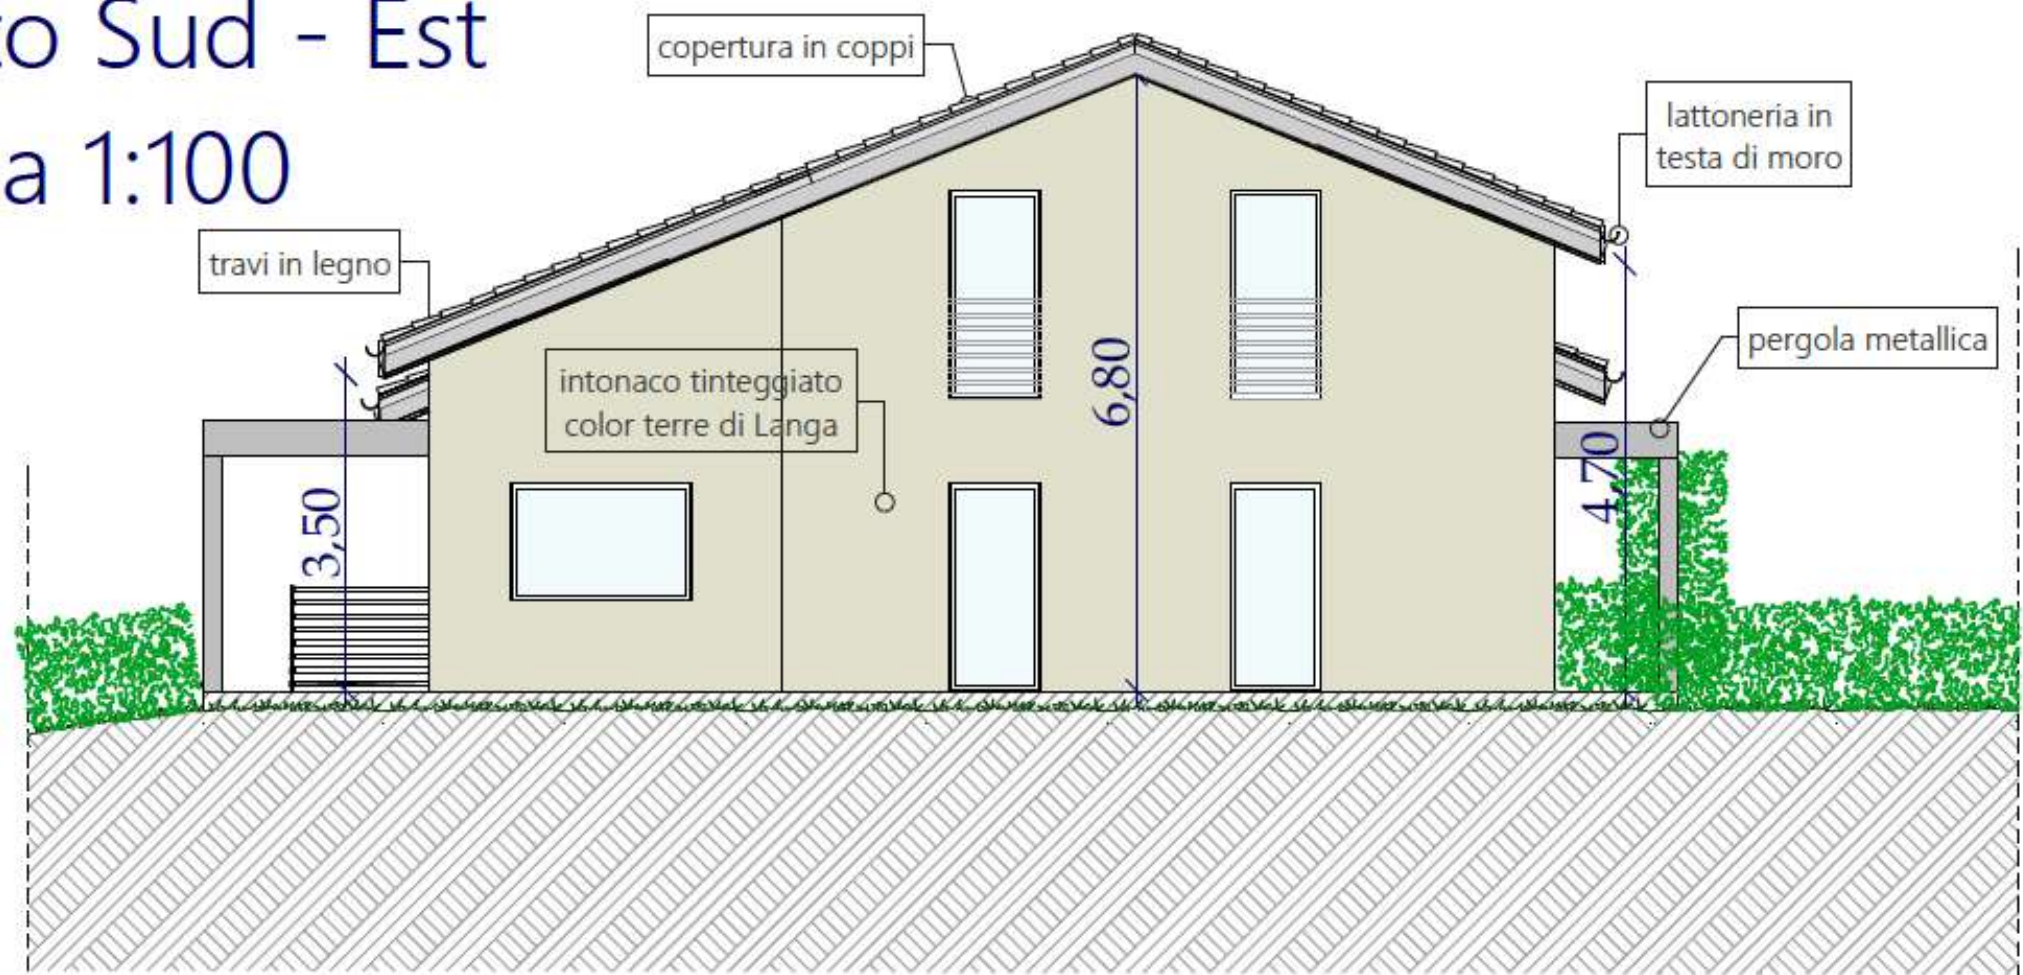

ME

Sezione B/B' - Scala 1:100

