




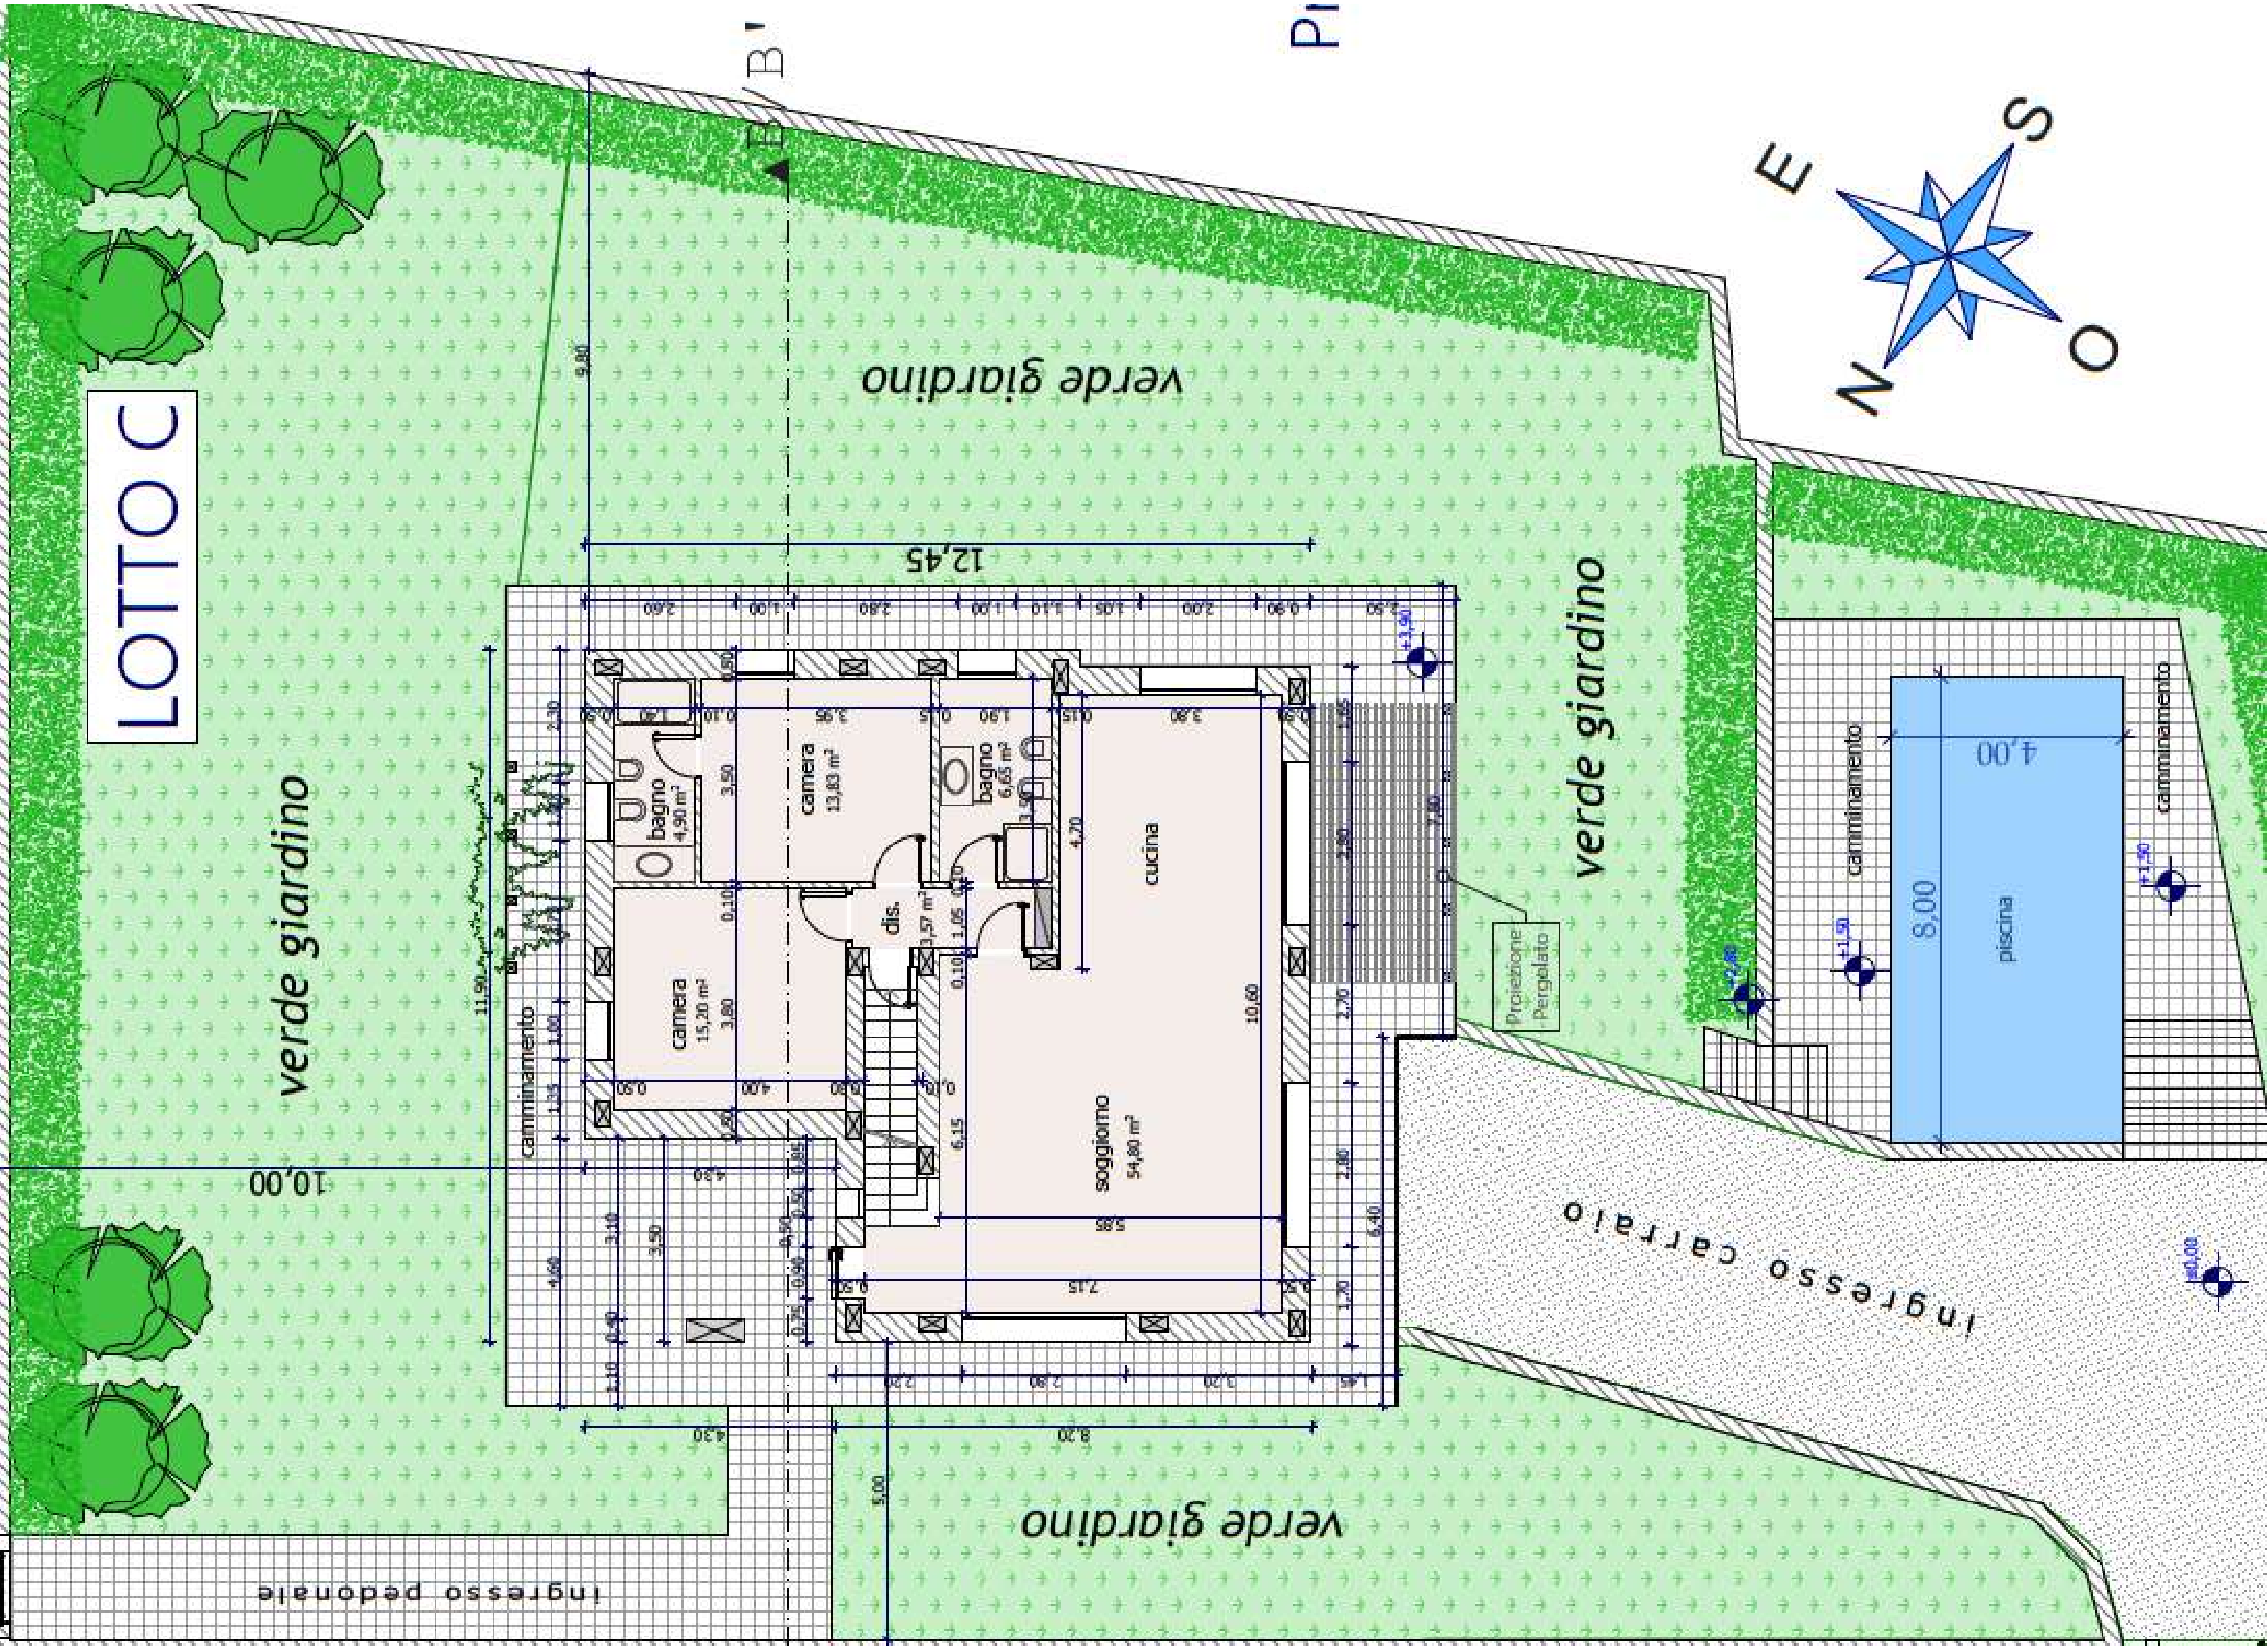


Pianta Piano Primo Sottotetto scala 1:100

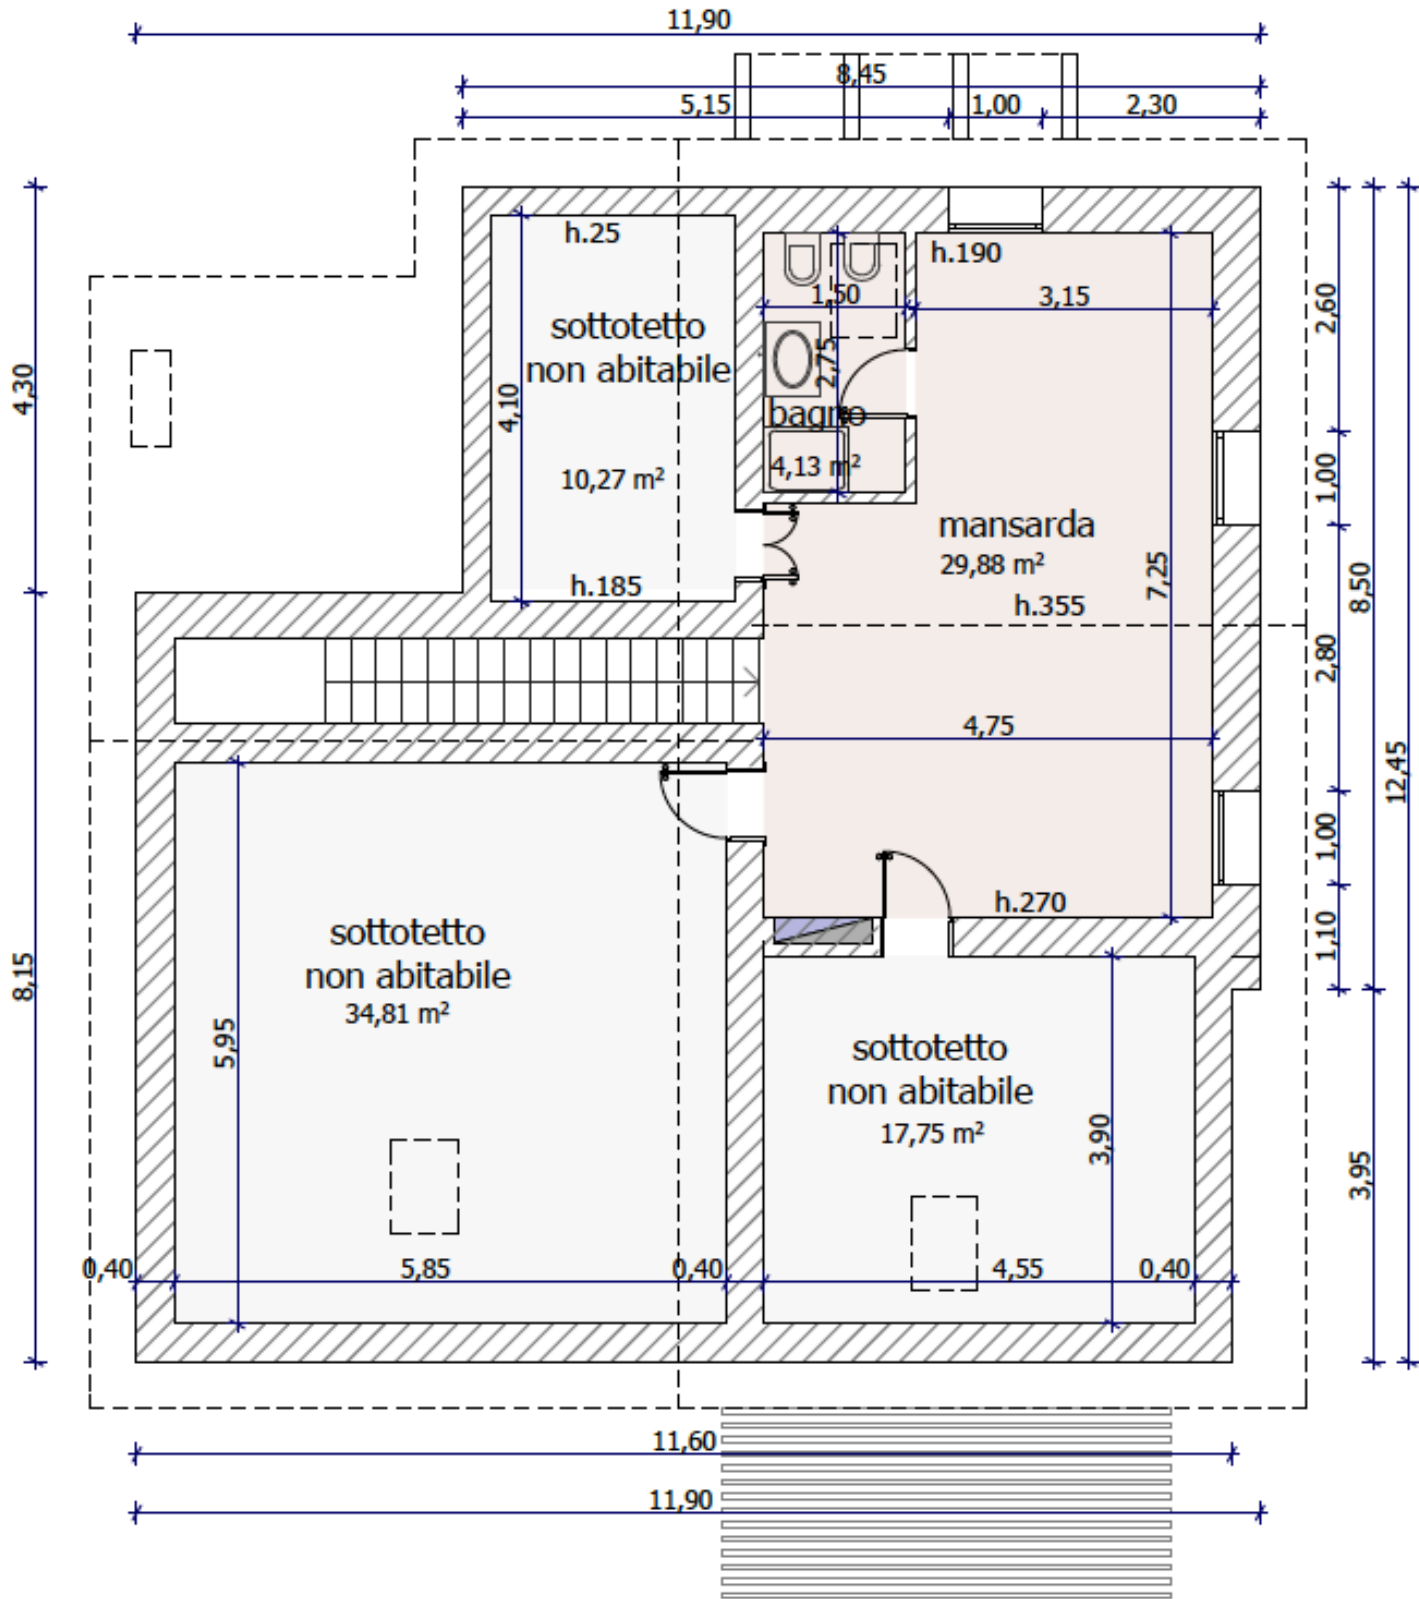


Pianta Piano Seminterrato scala 1:100

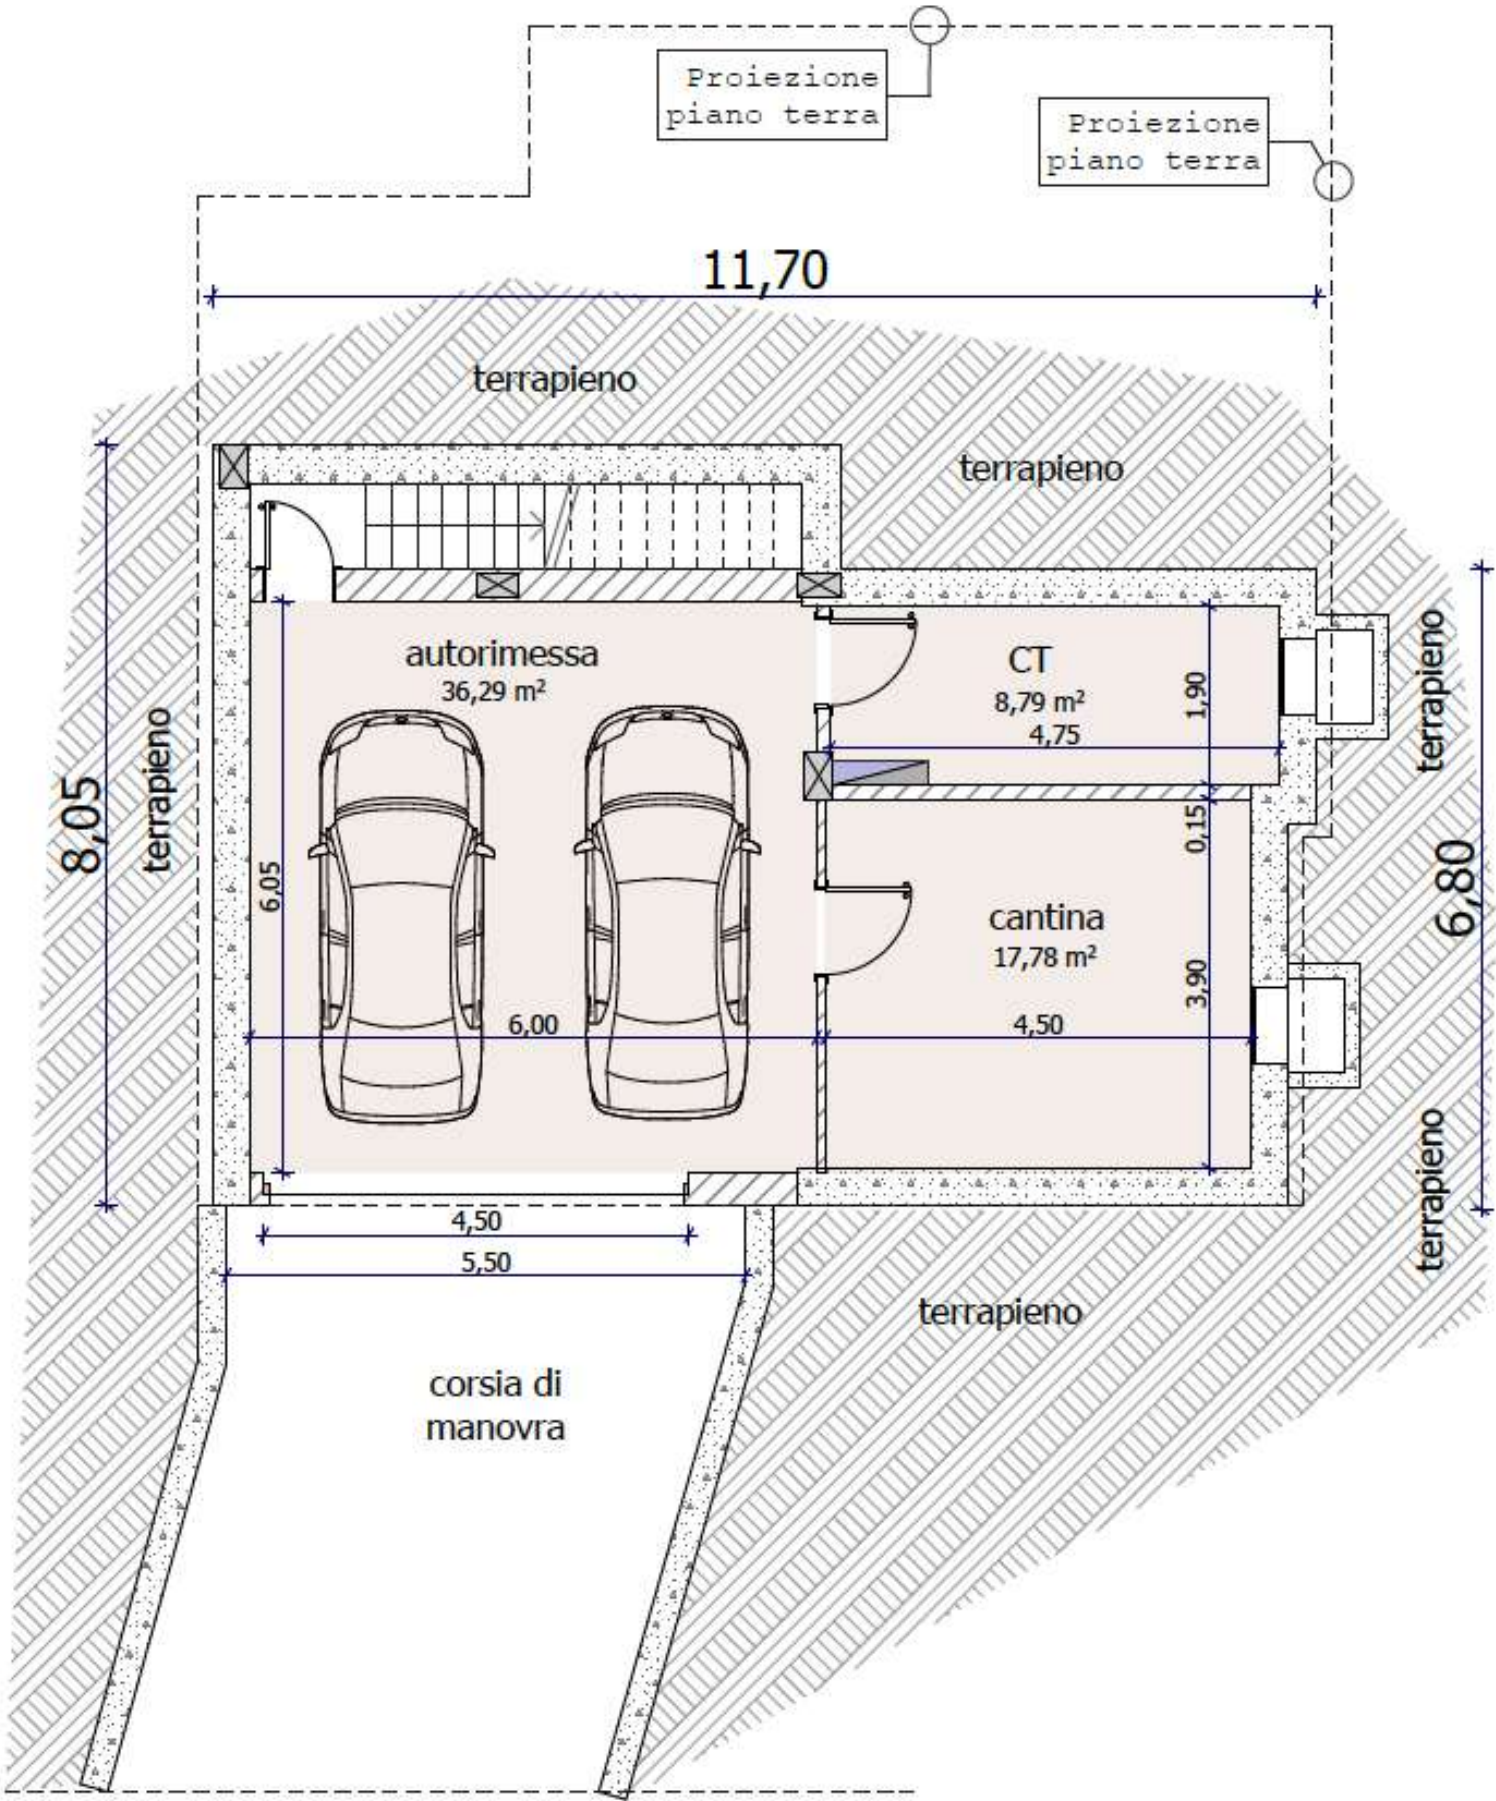


Prospetto Sud - Est
Scala 1:100

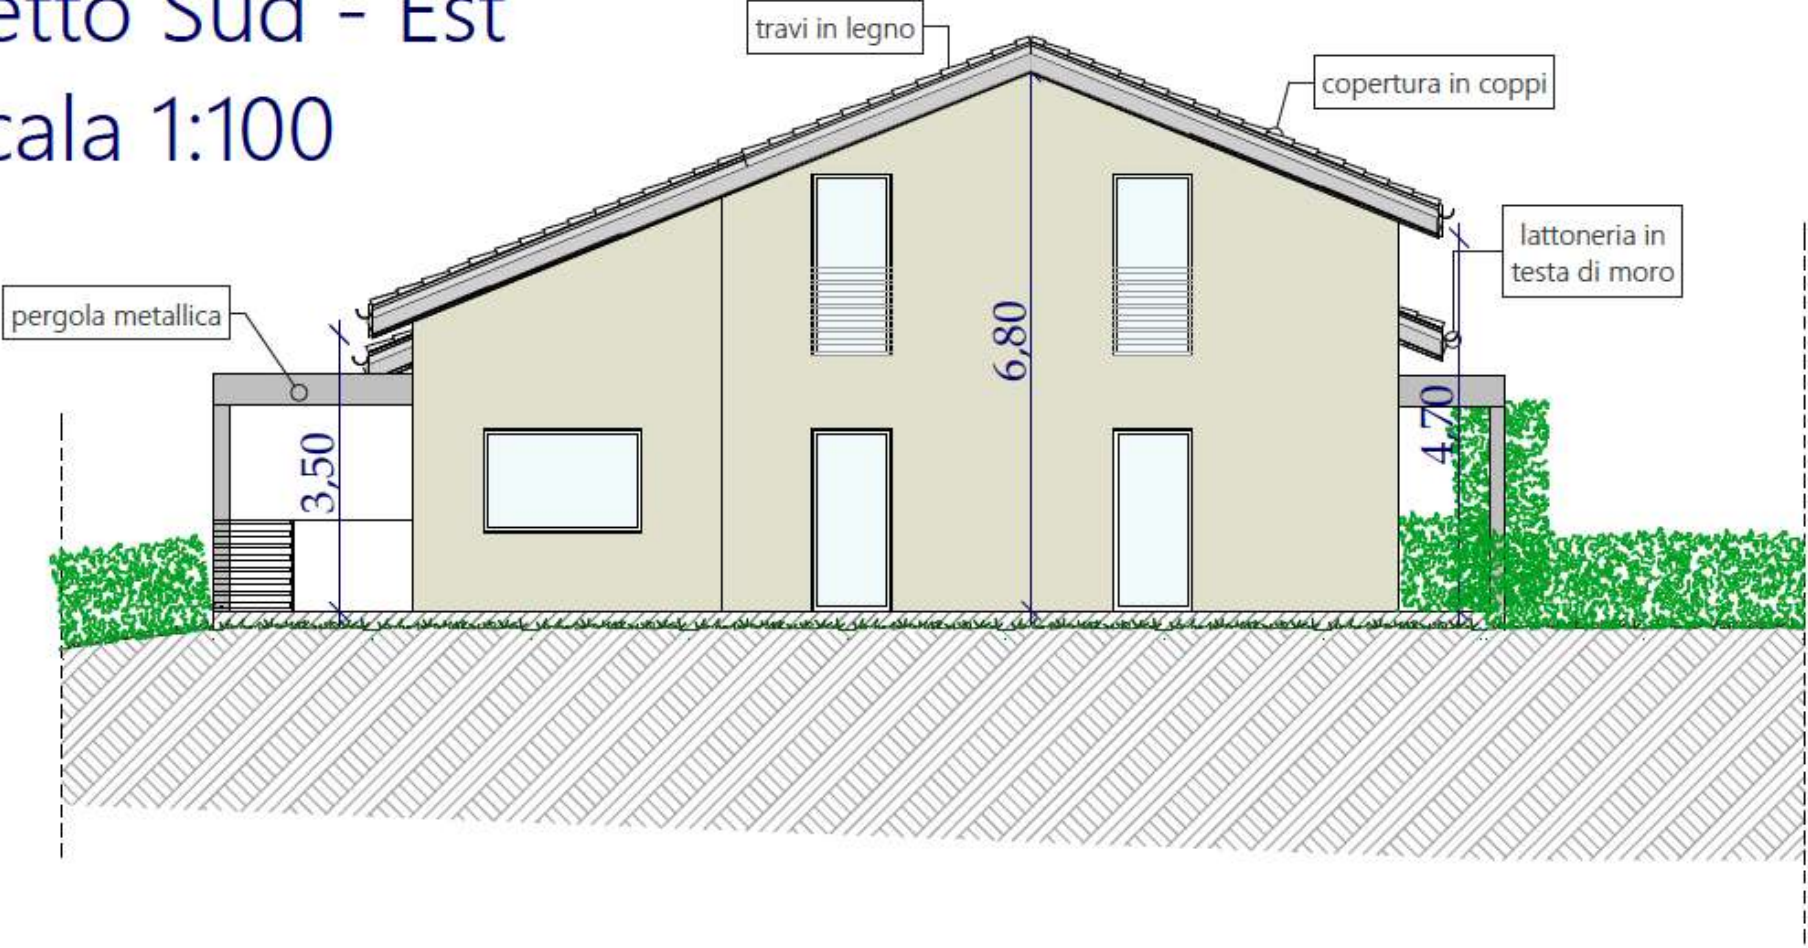


Prospetto Nord - Est
Scala 1:100

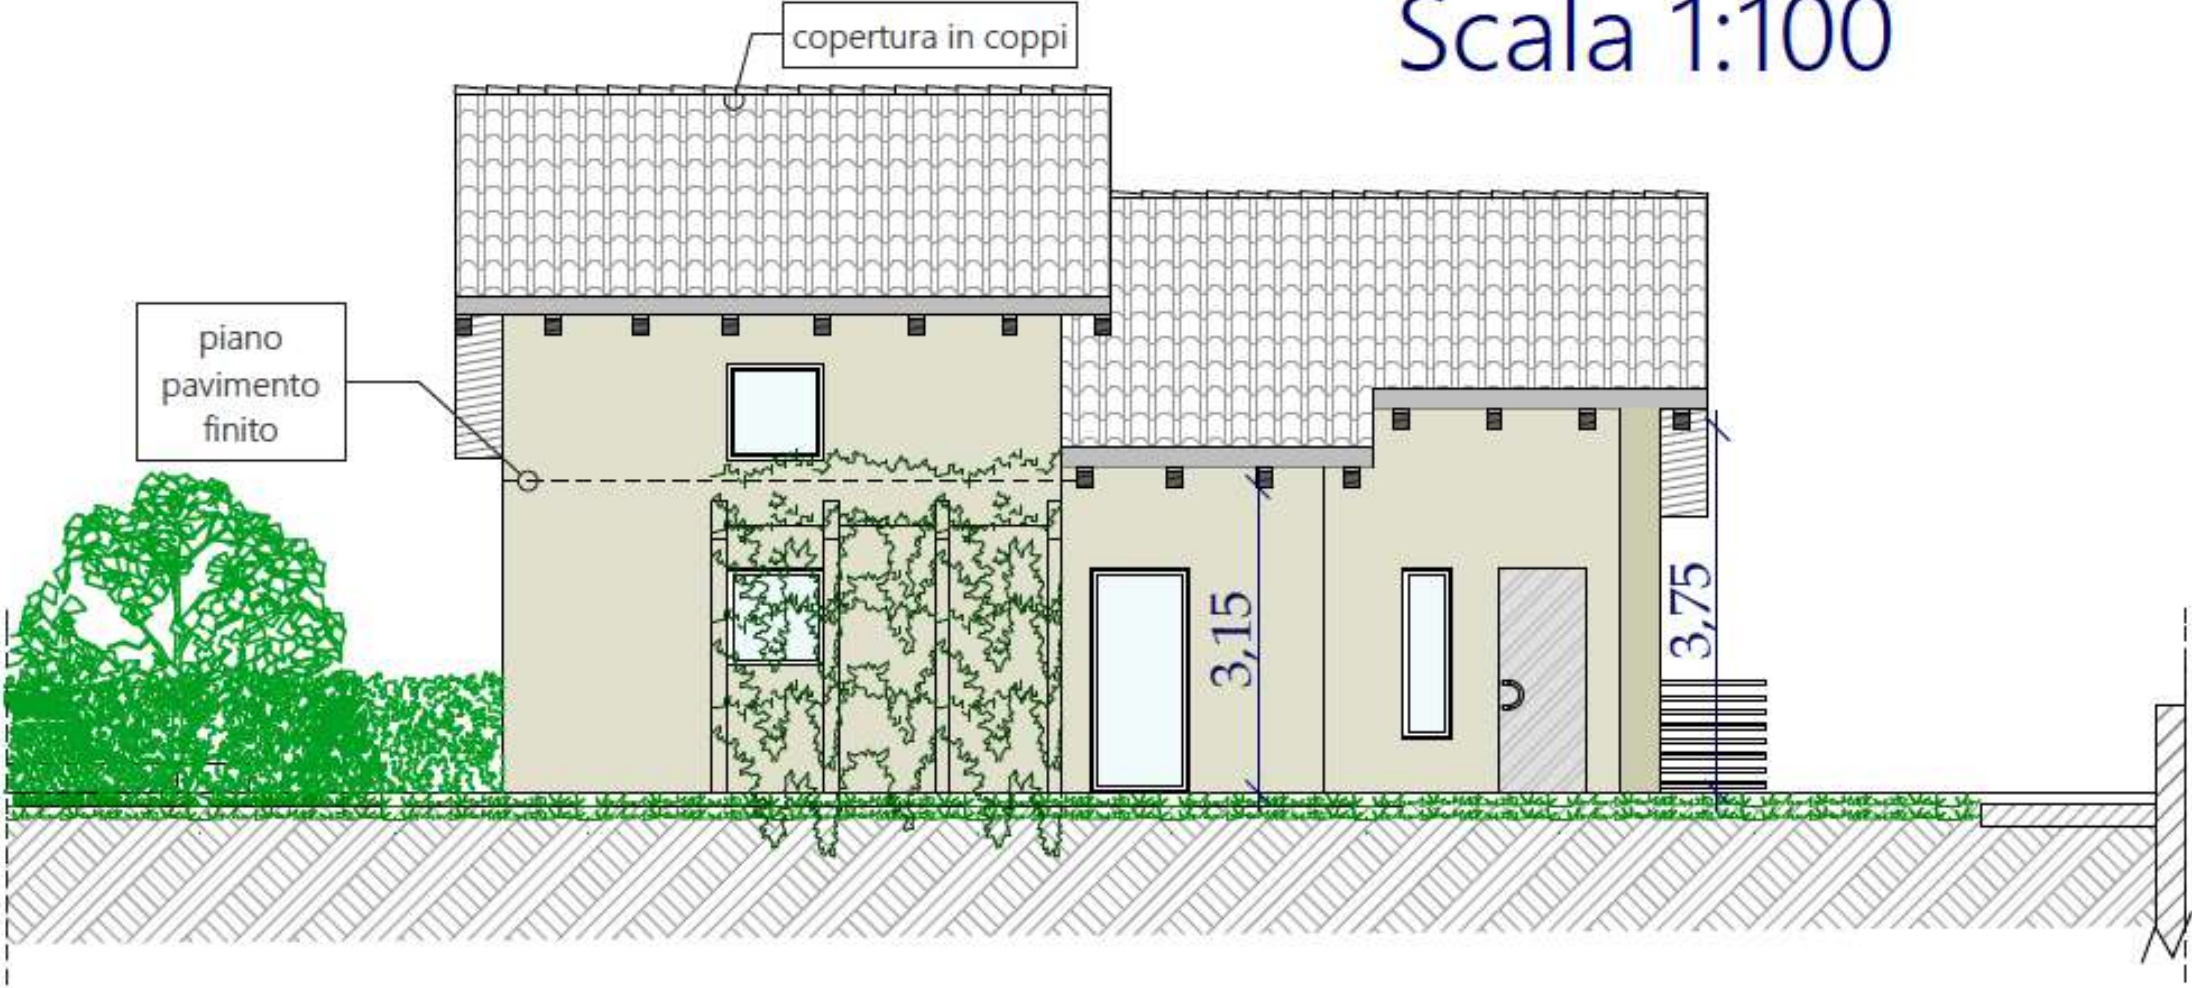

Prospetto Sud - Ovest

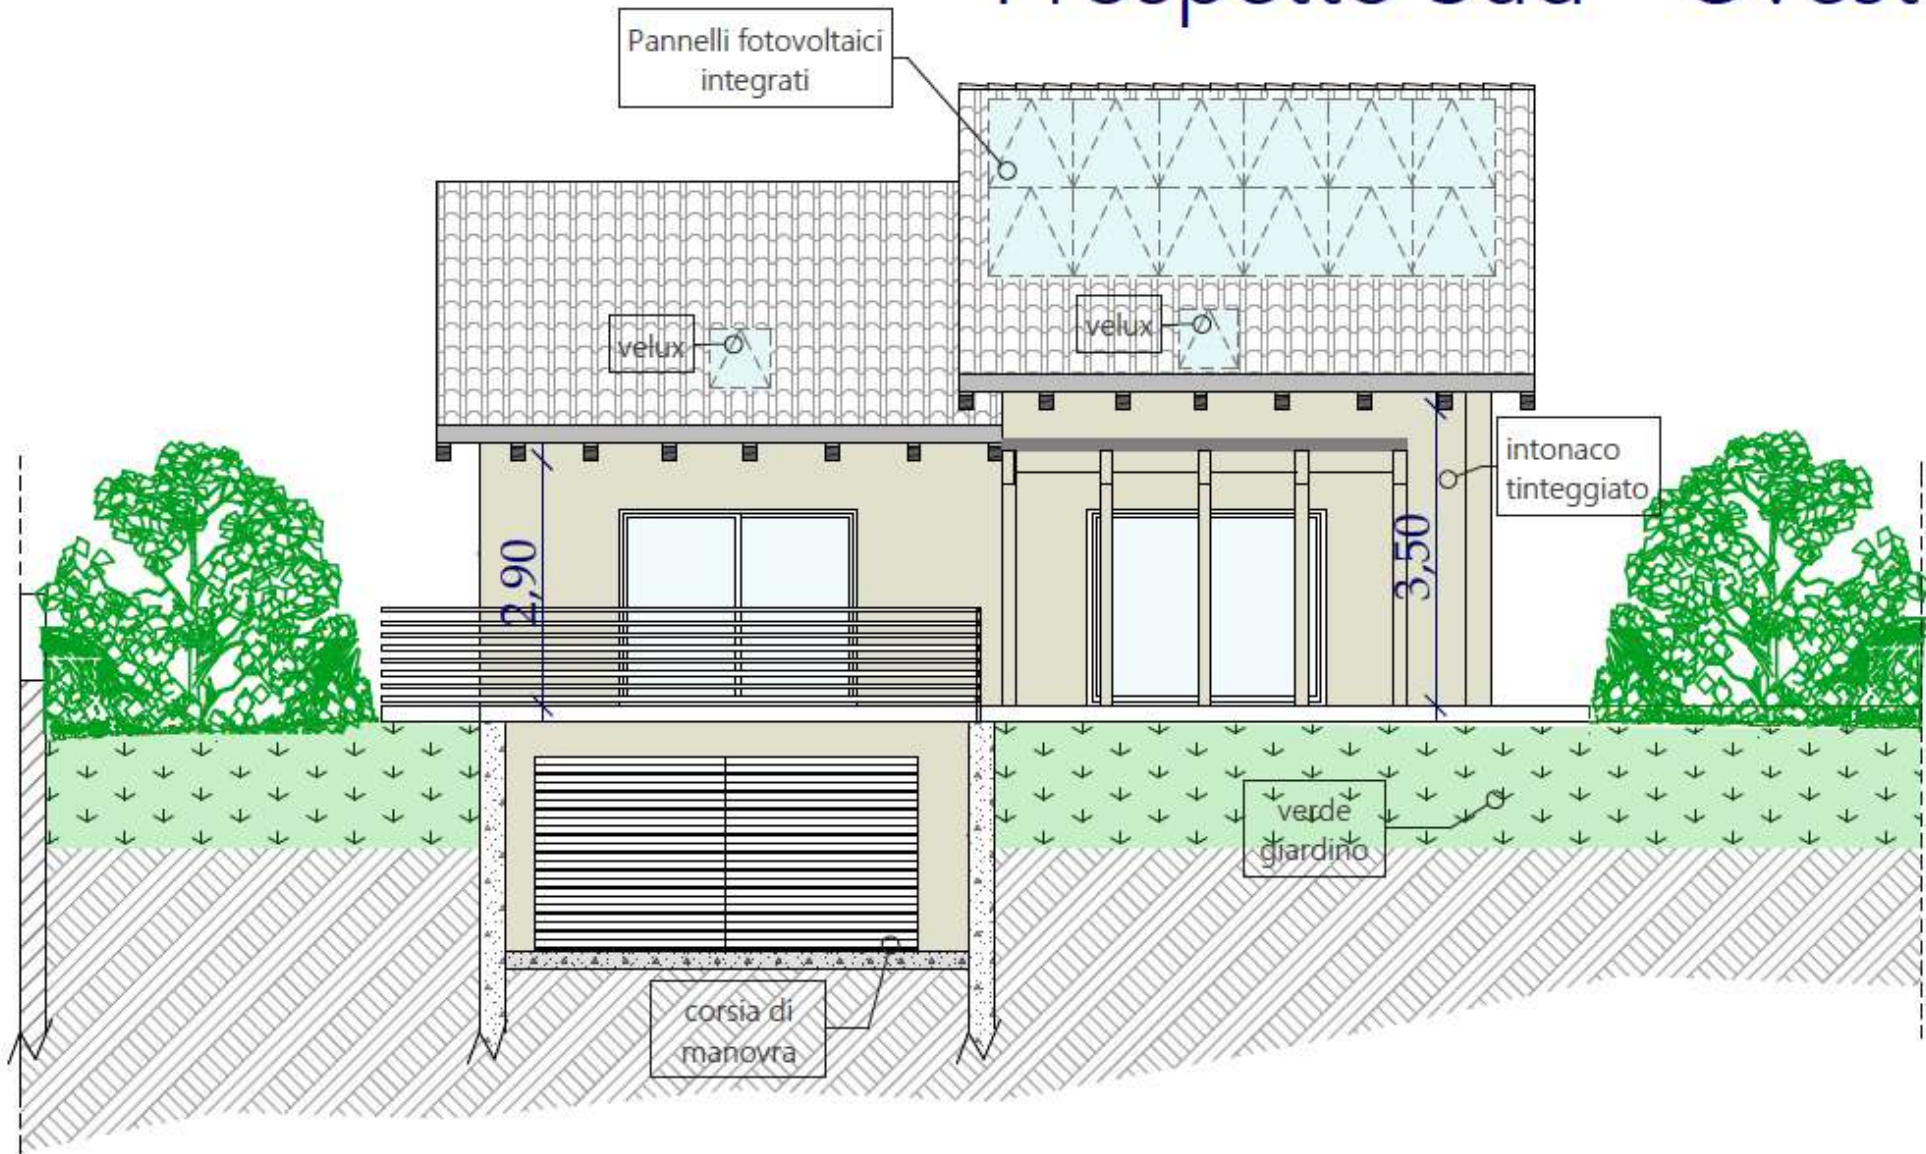

Prospetto Nord - Ovest
Sezione A/A'
Scala 1:100

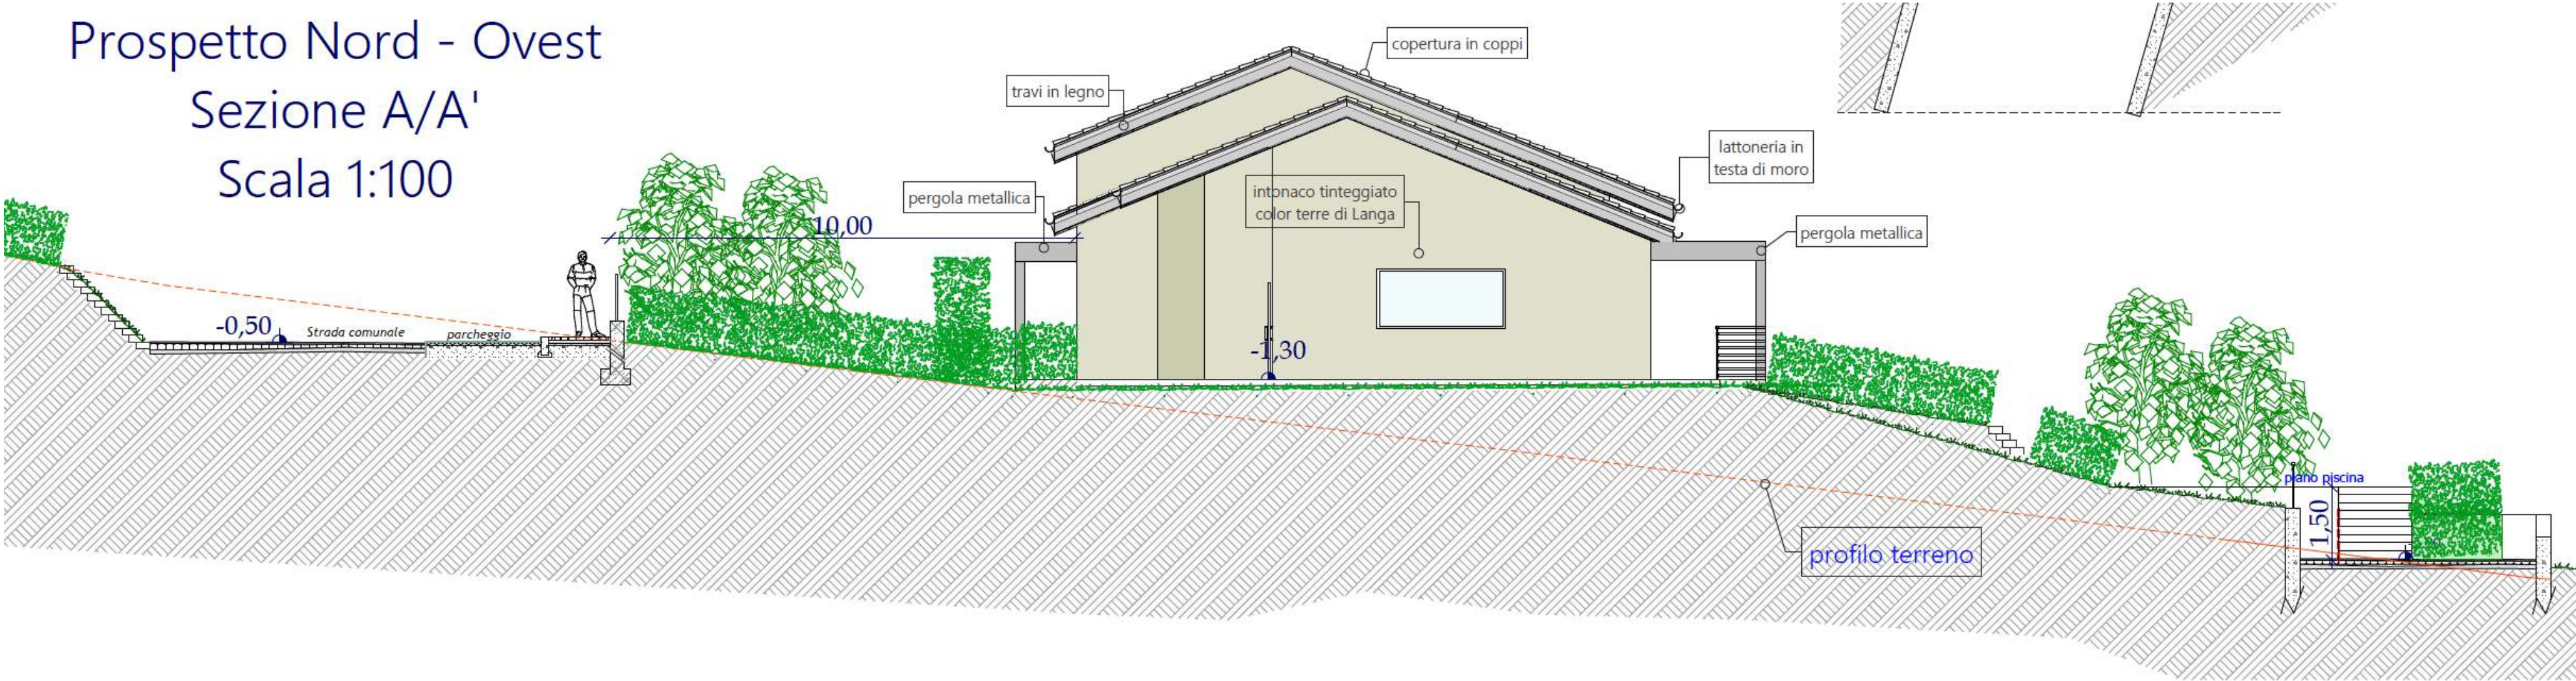

Sezione B/B'
Scala 1:100

