




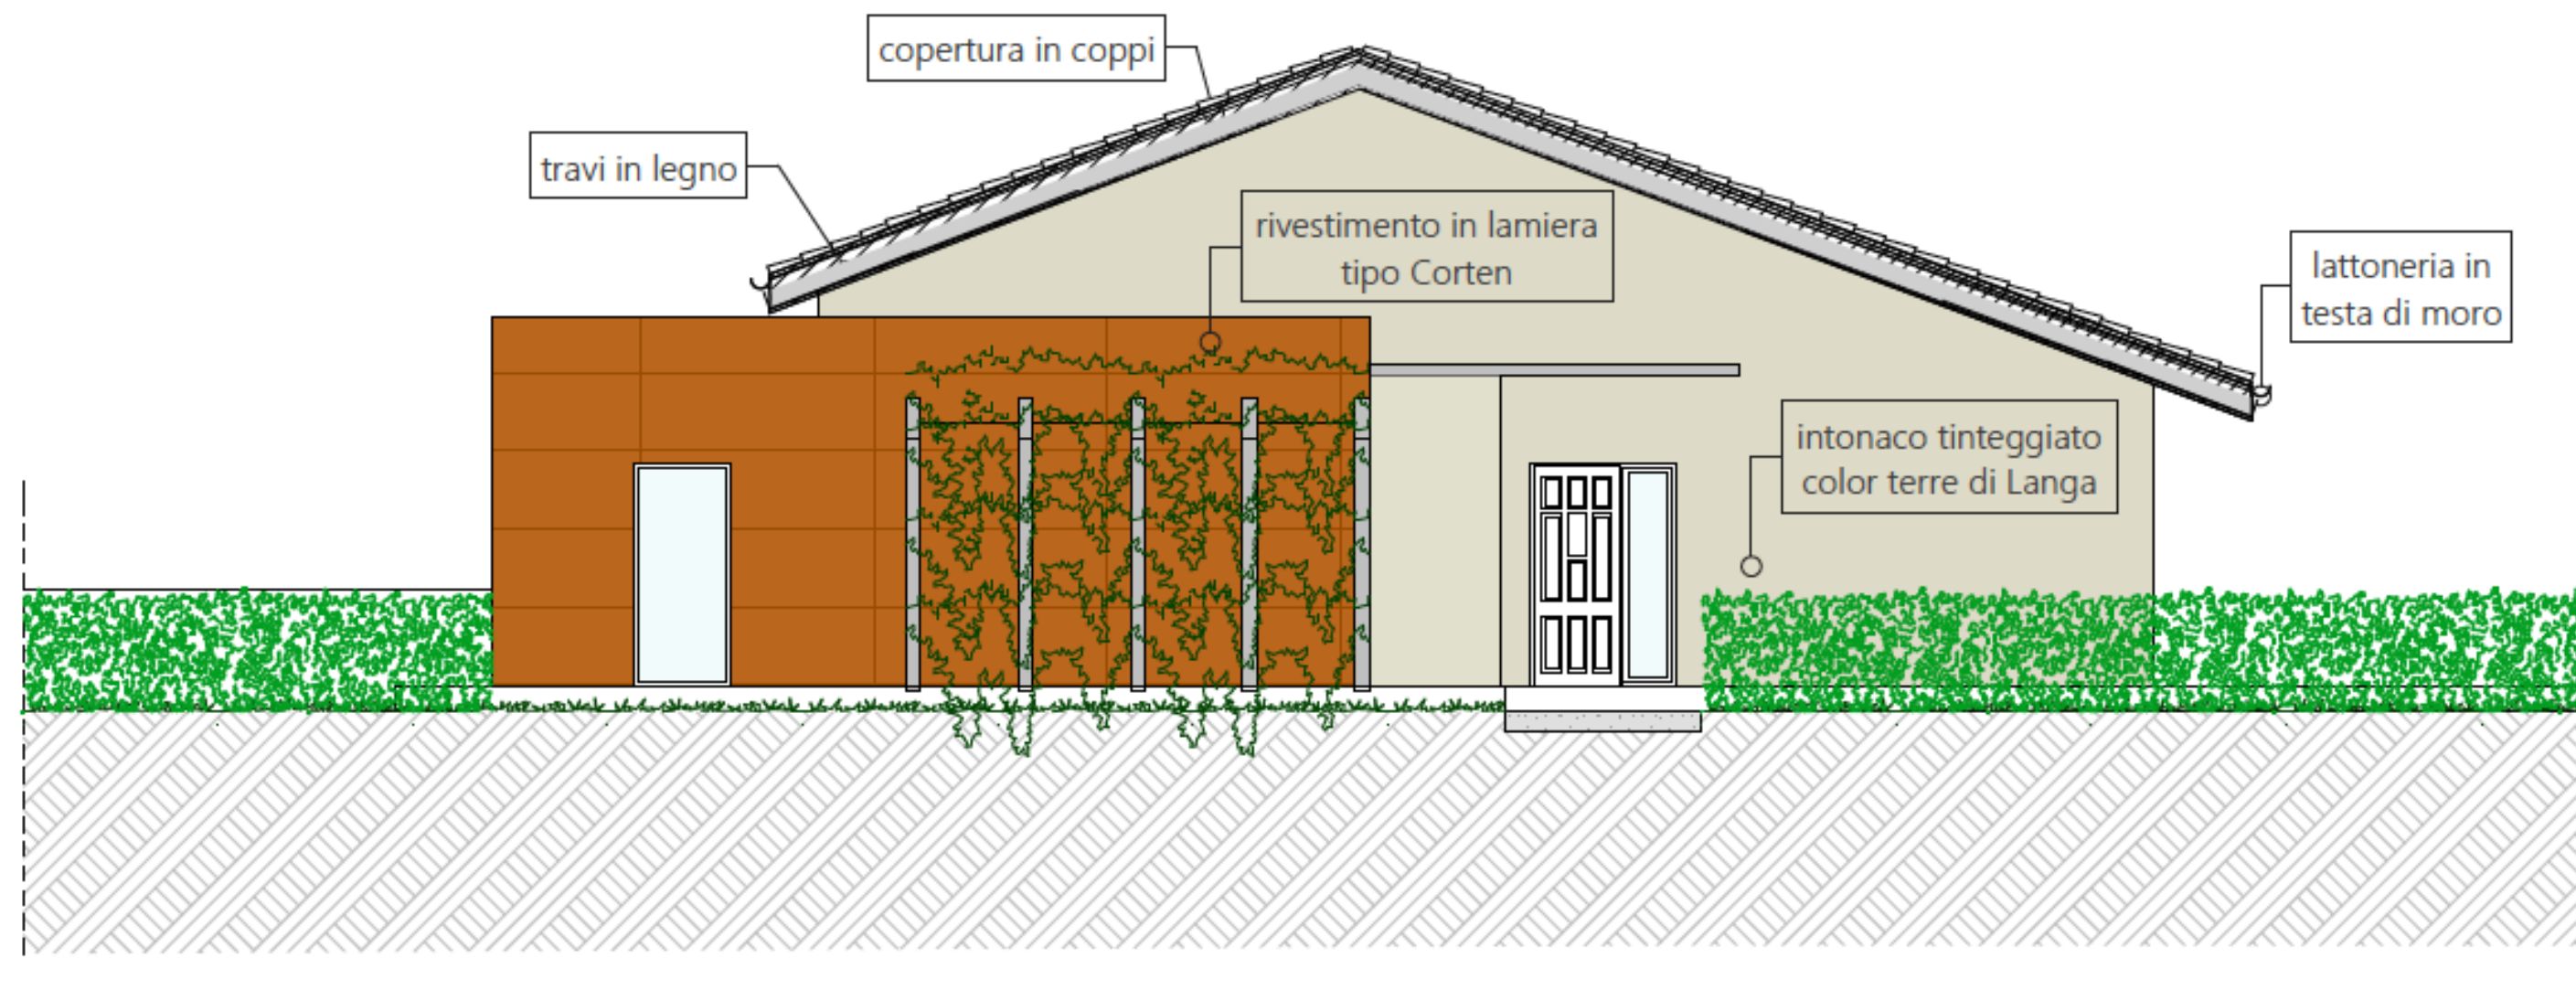


# Prospetto Nord - Est - Scala 1:100




# Prospetto Sud - Est Scala 1:100



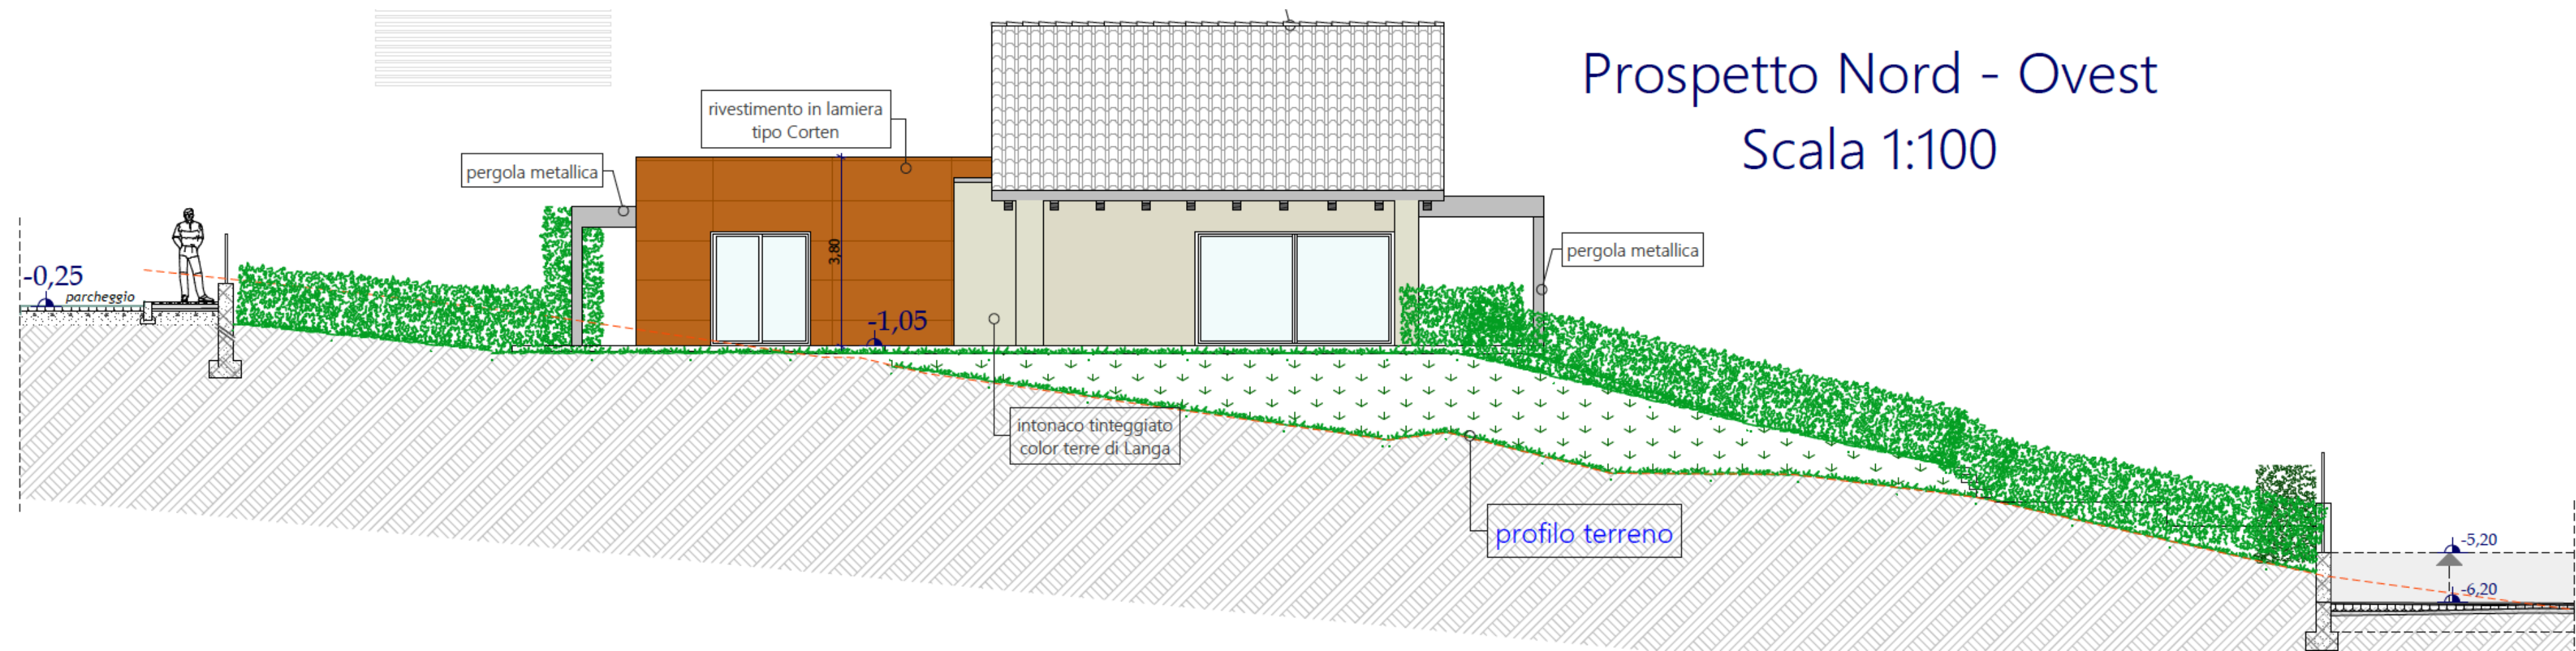

### Prospetto Sud - Ovest - scala 1:100

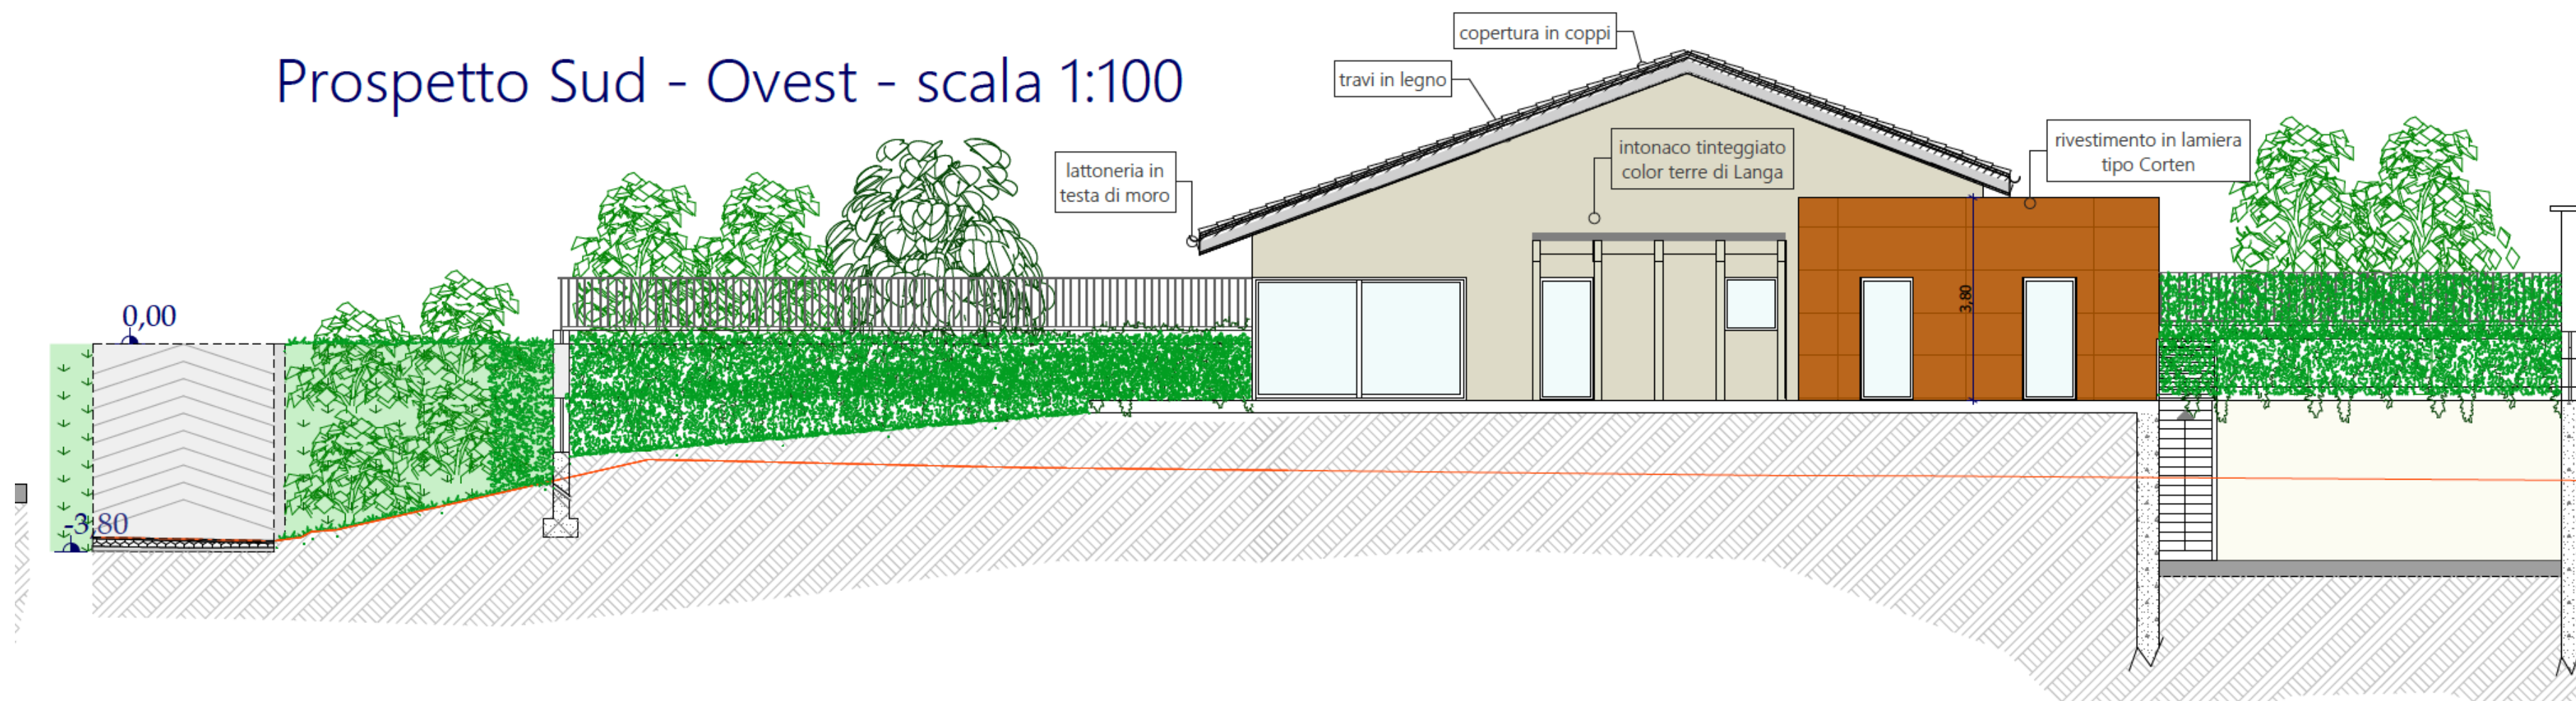

### Sezione B/B' - Scala 1:100

